




[illegible]

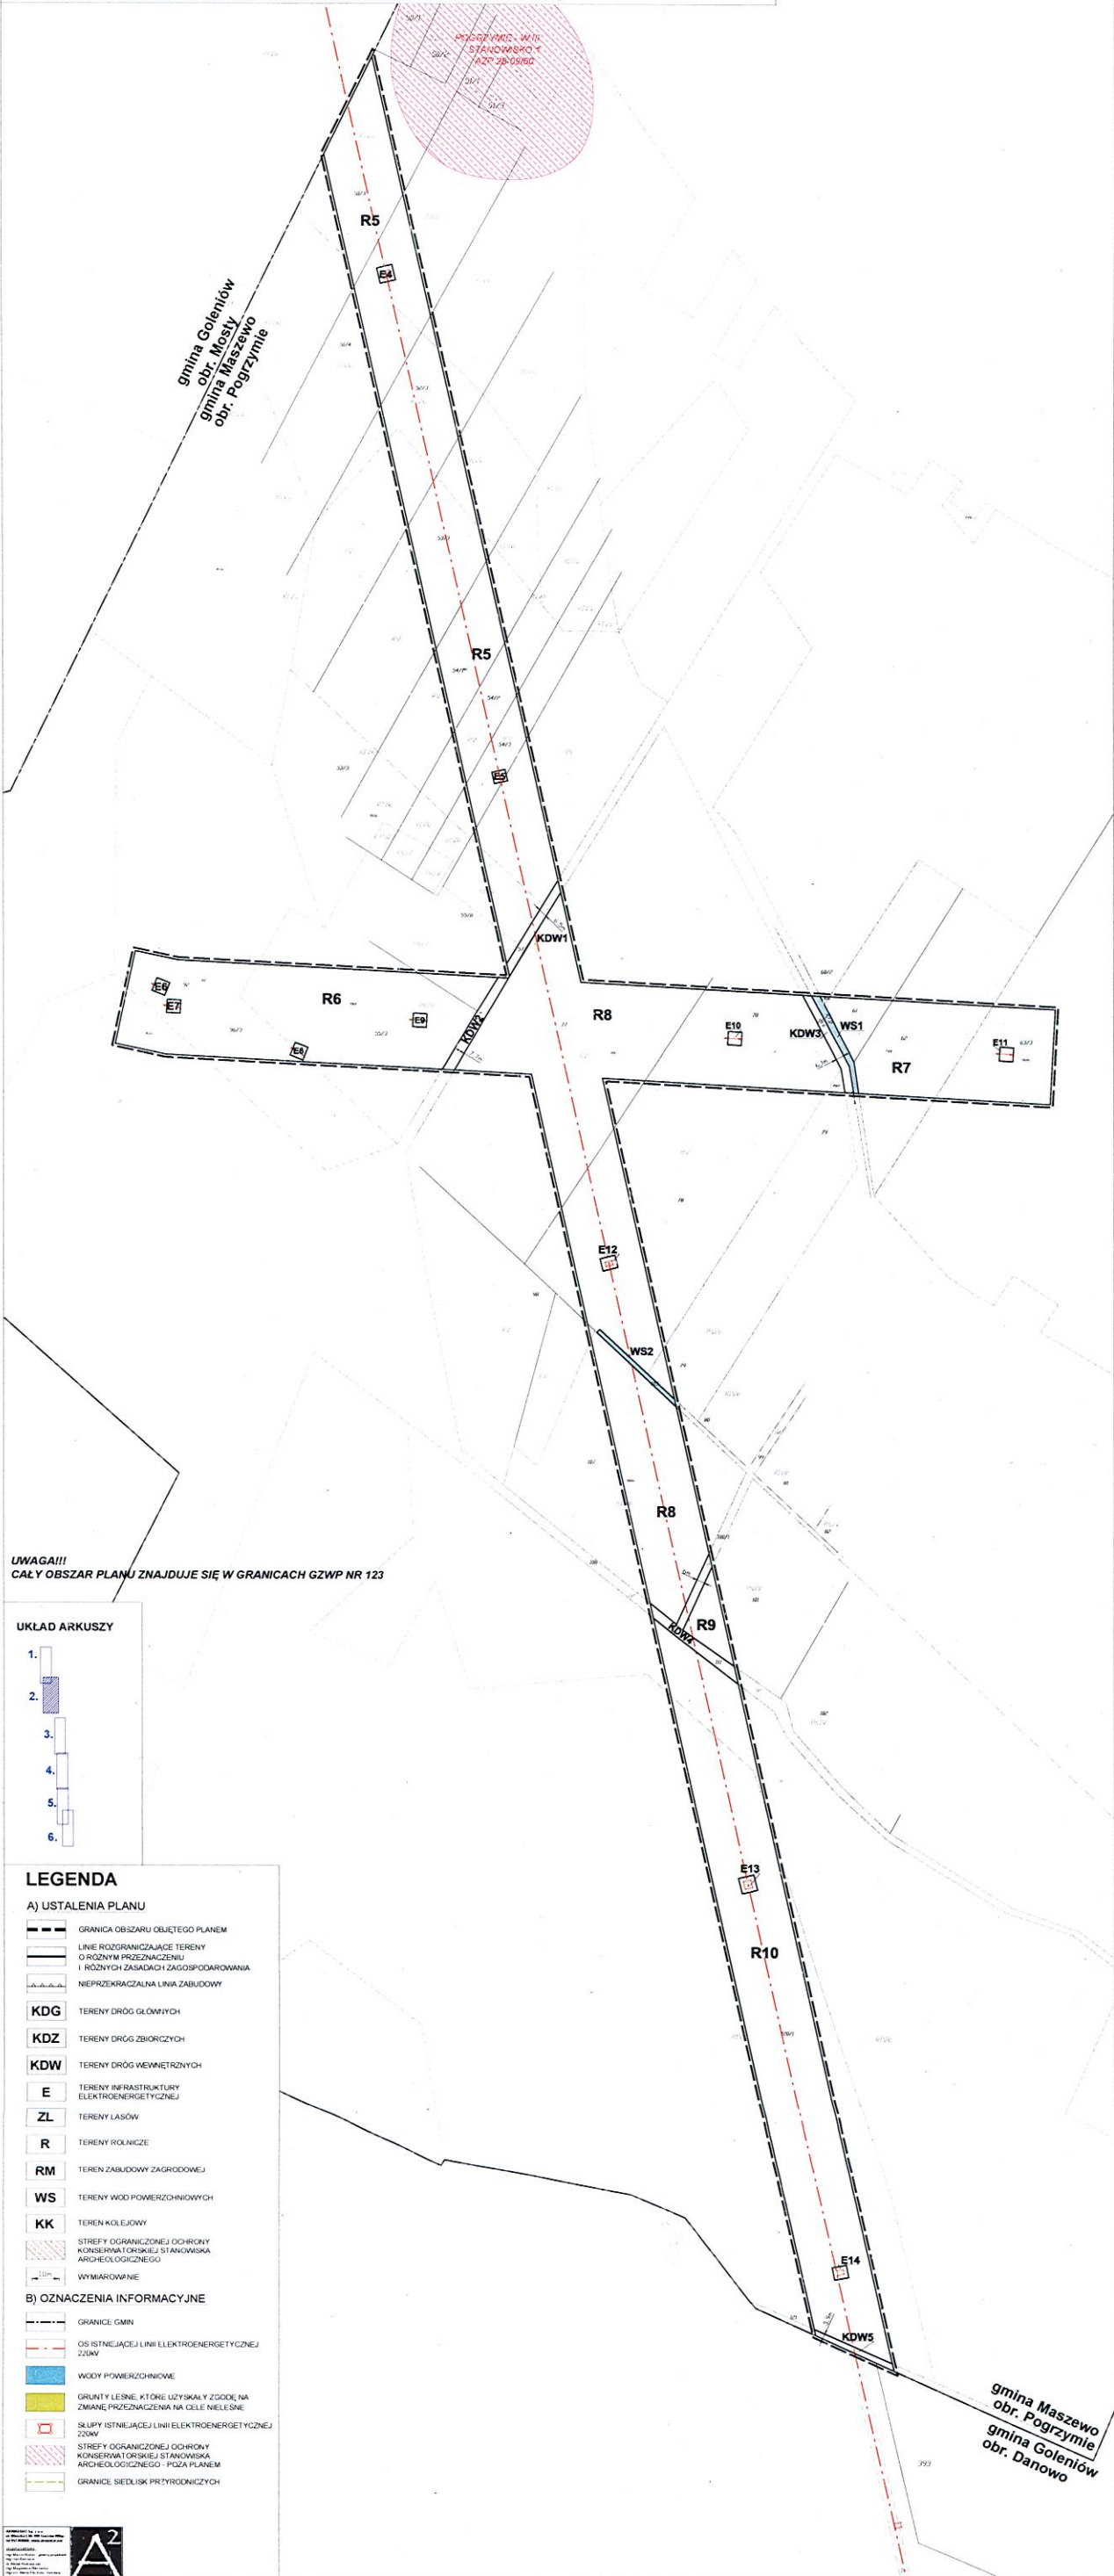


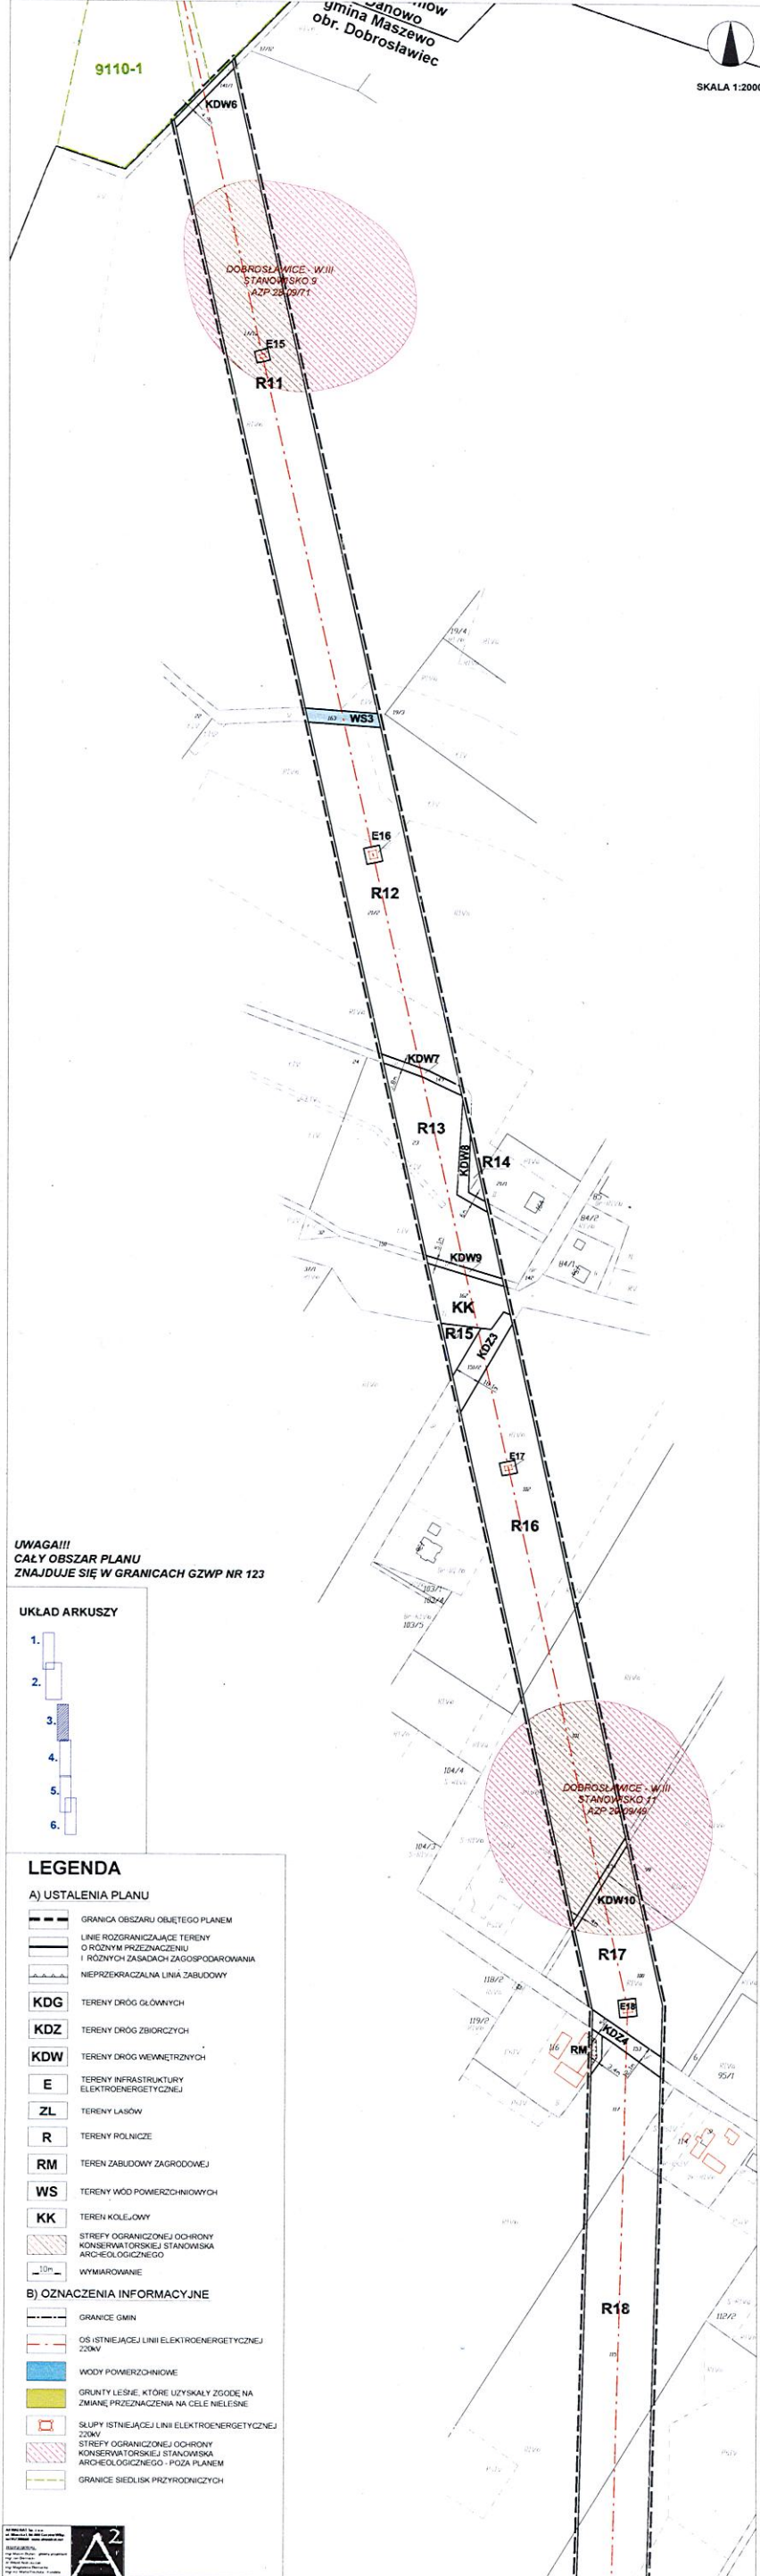

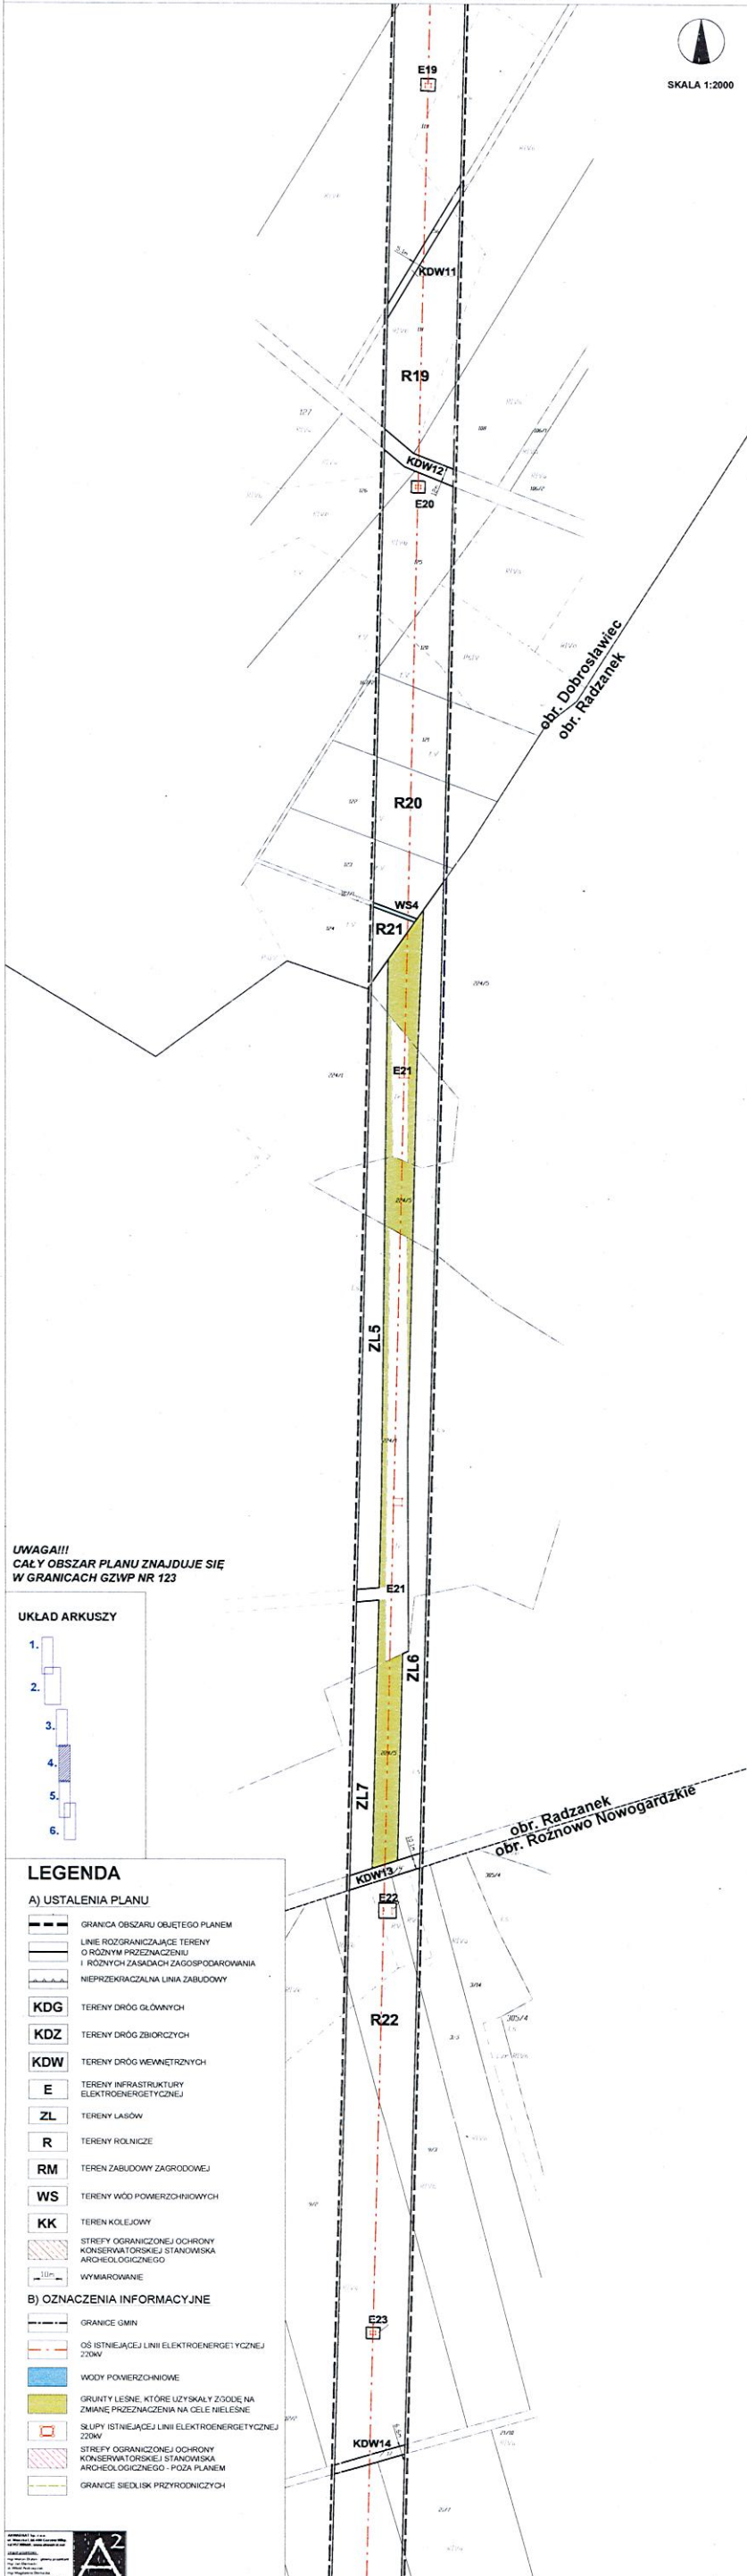

UWAGA!!!
CAŁY OBSZAR PLANU ZNAJDUJE SIĘ
W GRANICACH GZWP NR 123

UKŁAD ARKUSZY

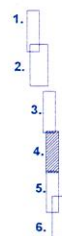

LEGENDA

A) USTALENIA PLANU

- GRANICA OBSZARU OBJĘTEGO PLANEM
- LINIE ROZGRANICZAJĄCE TERENY
O RÓŻNYM PRZEZNACZENIU
I RÓŻNYCH ZASADACH ZAGOSPODAROWANIA
- NIEPRZECIECZALNA LINIA ZABUDOWY
- TERENY DRÓG GŁÓWNYCH
- TERENY DRÓG ZBIORCZYCH
- TERENY DRÓG WEWNĘTRZNYCH
- TERENY INFRASTRUKTURY
ELEKTROENERGETYCZNEJ
- TERENY LASÓW
- TERENY ROLNICZE
- TEREN ZABUDOWY ZAGRODOWEJ
- TERENY WÓD POWIERZCHNIOWYCH
- TERENY KOLEJOWYCH
- STREŻY OGRANICZONEJ OCHRONY
KONSERWATORSKIEJ STANOWISKA
ARCHAEOLOGICZNEGO
- WYMIAROWANIE


B) OZNACZENIA INFORMACYJNE

- GRANICE GMIN
- OŚ ISTNIEJĄCEJ LINII ELEKTROENERGETYCZNEJ
220kV
- WODY POWIERZCHNIOWE
- GRUNTY LĘSNE, KTÓRE UZYSKAŁY ZGODĘ NA
ZMIANĘ PRZEZNACZENIA NA CELE NIELEŚNE
- SŁUPY ISTNIEJĄCEJ LINII ELEKTROENERGETYCZNEJ
220kV
- STREŻY OGRANICZONEJ OCHRONY
KONSERWATORSKIEJ STANOWISKA
ARCHAEOLOGICZNEGO - POZA PLANEM
- GRANICE SIEDLISK PRZYRODNICZYCH



UWAGA!!!
CAŁY OBSZAR PLANU ZNAJDUJE SIĘ
W GRANICACH GZWP NR 123

UKŁAD ARKUSZY

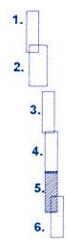

LEGENDA

A) USTALENIA PLANU


- GRANICA OBSZARU OBJĘTEGO PLANEM
- LINIE ROZGRANICZAJĄCE TERENY O RÓŻNYM PRZEZNACZENIU I RÓŻNYCH ZASADACH ZAGOSPODAROWANIA
- NIEPRZEKŁACZALNA LINIA ZABUDOWY
- TERENY DROG GŁÓWNYCH
- TERENY DROG ZBIORCZYCH
- TERENY DROG WEWNĘTRZNYCH
- TERENY INFRASTRUKTURY ELEKTROENERGETYCZNEJ
- TERENY LASÓW
- TERENY ROLNICZE
- TERENY ZABUDOWY ZAGRODOWEJ
- TERENY WÓD POWIERZCHNIOWYCH
- TERENY KOLEJOWYCH
- STREFY OGRANICZONEJ OCHRONY KONSERWATORSKIEJ STANOWISKA ARCHEOLOGICZNEGO
- WYMIAROWANIE

B) OZNACZENIA INFORMACYJNE

- GRANICE GMIN
- OŚ ISTNIEJĄCEJ LINII ELEKTROENERGETYCZNEJ 220kV
- WODY POWIERZCHNIOWE
- GRUNTY LEŚNE, KTÓRE UZYSKAŁY ZGODĘ NA ZMIANĘ PRZEZNACZENIA NA CELE NIELEŚNE
- SKŁUPY ISTNIEJĄCEJ LINII ELEKTROENERGETYCZNEJ 220kV
- STREFY OGRANICZONEJ OCHRONY KONSERWATORSKIEJ STANOWISKA ARCHEOLOGICZNEGO - POZA PLANEM
- GRANICE SIEDŁISK PRZYRODNICZYCH




SKALA 1:2000

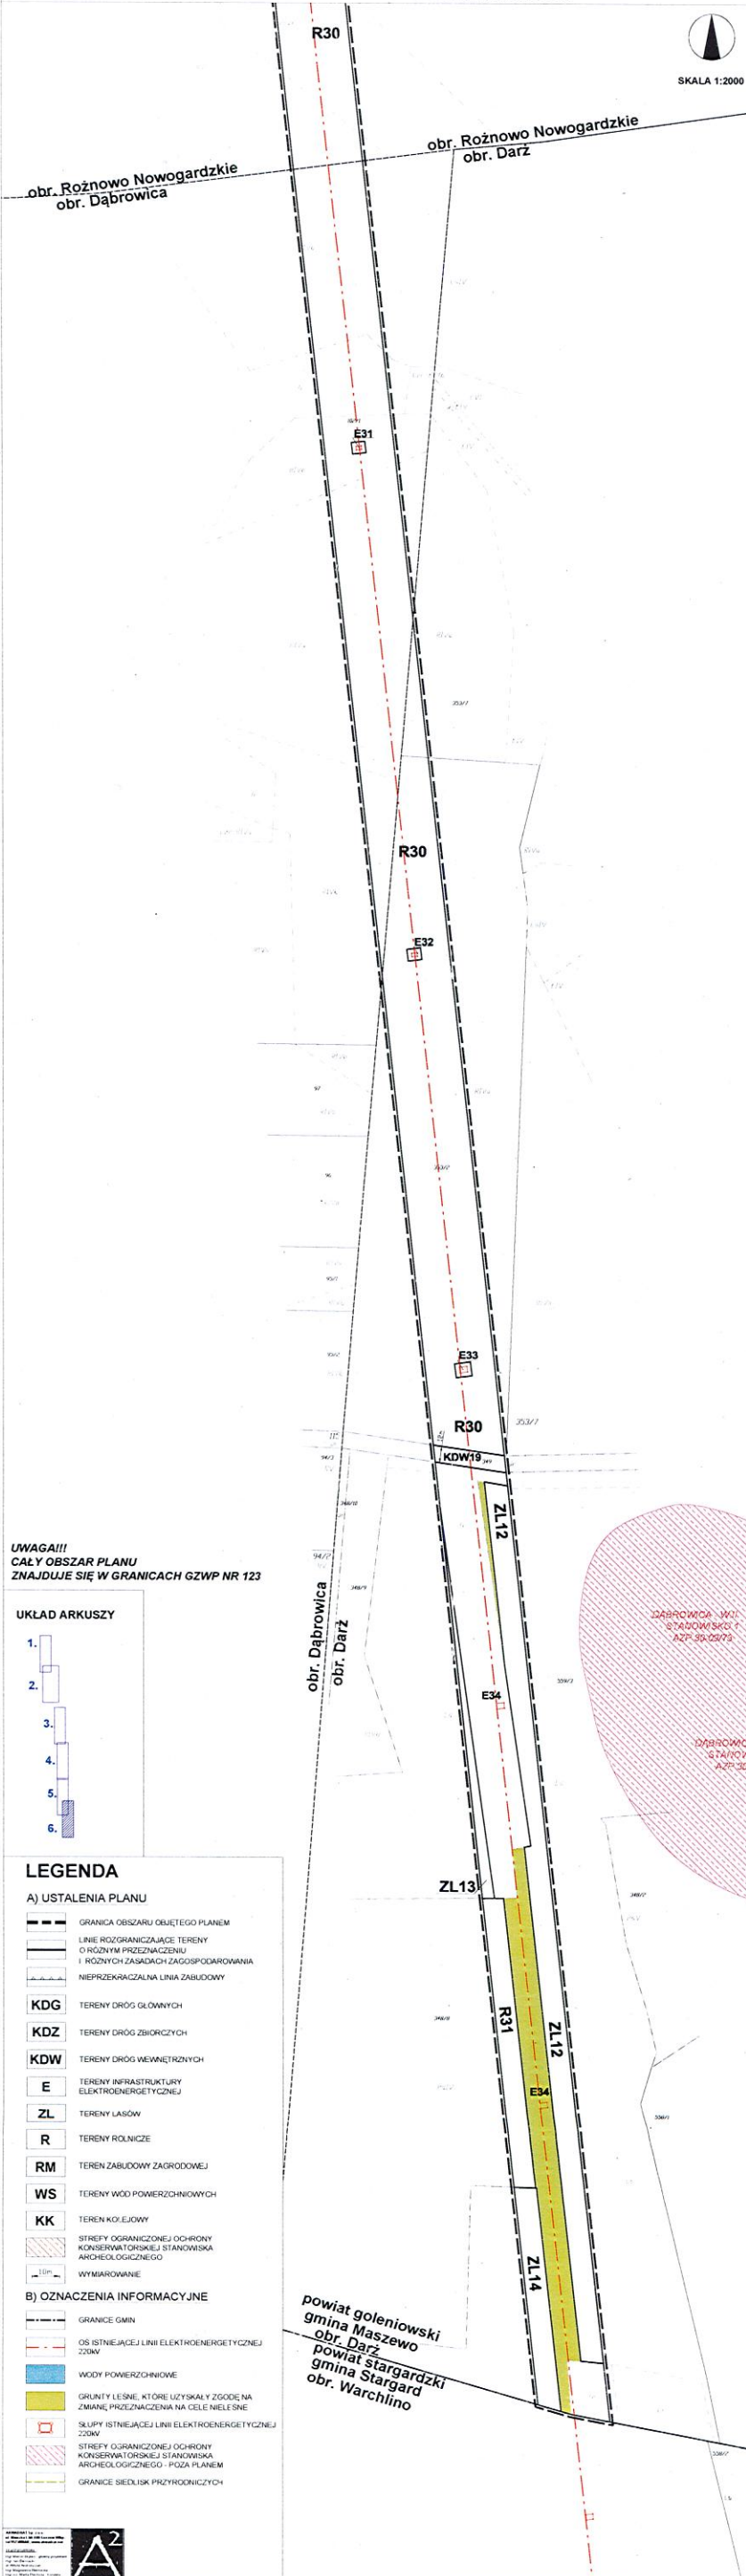

UWAGA!!!
CAŁY OBSZAR PLANU
ZNAJDUJE SIĘ W GRANICACH GZWP NR 123

UKŁAD ARKUSZY

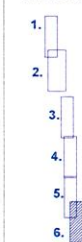

LEGENDA

A) USTALENIA PLANU

- GRANICA OBSZARU OBJĘTEGO PLANEM
- LINE ROZGRANICZAJĄCE TERENY O RÓŻNYM PRZYZNACZENIU I RÓŻNYCH ZASADACH ZAGOSPODAROWANIA
- NIEPRZEKACZALNA LINIA ZABUDOWY
- KDG TERENY DRÓG GŁÓWNYCH
- KDZ TERENY DRÓG ZBIORCZYCH
- KDW TERENY DRÓG WEWNĘTRZNYCH
- E TERENY INFRASTRUKTURY ELEKTROENERGETYCZNEJ
- ZL TERENY LASÓW
- R TERENY ROLNICZE
- RM TERENY ZABUDOWY ZAGRODOWEJ
- WS TERENY WÓD POWIERZCHNIOWYCH
- KK TERENY KOLEJOWY
- STREFY OGRANICZONEJ OCHRONY KONSERWATORSKIEJ STANOWISKA ARCHEOLOGICZNEGO
- WYMIAROWANIE

B) OZNACZENIA INFORMACYJNE

- GRANICE GMIN
- OS ISTNIEJĄCEJ LINII ELEKTROENERGETYCZNEJ 220kV
- WODY POWIERZCHNIOWE
- GRUNTY LESNE, KTÓRE UZYSKAŁY ZGODĘ NA ZMIANĘ PRZYZNACZENIA NA CELE NIELEŚNE
- SŁUPY ISTNIEJĄCEJ LINII ELEKTROENERGETYCZNEJ 220kV
- STREFY OGRANICZONEJ OCHRONY KONSERWATORSKIEJ STANOWISKA ARCHEOLOGICZNEGO - POZA PLANEM
- GRANICE SIEDŁISK PRZYRODNICZYCH