

WYRYS ZE STUDIUM UWARUNKOWAŃ I KIERUNKÓW ZAGOSPODAROWANIA PRZESTRZENNEGO MIASTA I GMINY MASZEWO

— GRANICA OBSZARU
OBJĘTEGO PLANEM

ZAŁĄCZNIK NR 2
DO UCHWAŁY NR XXXIV/227/2018
RADY MIEJSKIEJ W MASZEWIE
Z DNIA 17 PAŹDZIERNIKA 2018 R.

LEGENDA

Obszary zabudowy (oznaczenia kolorem funkcji)

Obszary zabudowy istniejącej (kolor funkcji)

Sugerowane (preferowane) obszary zabudowy (obwódka- kolor funkcji)

Kolory i oznaczenia funkcji dla obszarów zabudowy istniejącej i sugerowanej

Zabudowa mieszkaniowa z funkcjami uzupełniającymi

Zabudowa przemysłowo- składowa

Obsługa produkcji rolnej i przetwórstwo

Usługi, usługi z dużym udziałem zieleni

Zieleń urządzone

Obiekty infrastruktury technicznej

EE GŁÓWNE PUNKTY ZASILANIA
EG STACJE REDUKCYJNE GAZU
NO OCZYSZCZALNIE I PRZEPOMPOWNIE ŚCIEKÓW
WZ UJĘCIA WODY I STACJE WODOCIĄGOWE
NU WYSYPISKA ODPADÓW
NS MOGILNIKI
EC KOTŁOWNIE


Obszary o postulowanym przeznaczeniu na:

- dolesienia

-Zalewy wodne

-Uprawy wieloletnie w tym ogrody działkowe

- Linie energetyczne WN i SN oraz transformatory
- Istniejąca i projektowana w wariantcie I sieć gazowa wysokiego ciśnienia
- Projektowana sieć gazowa wysokiego ciśnienia w wariantcie II
- Postulowane kierunki przesyłu i odbioru:
 - woda
 - ścieki
 - gaz
 - zmiana kierunku przepływu wody
- Drogi wojewódzkie (DW-.....)
- Drogi powiatowe
- Drogi gminne, inne ważniejsze utwardzone
- Przebieg drogi na obszarze zabudowanym
- Drogi projektowane lub do modernizacji
- Projektowane węzły drogowe
- Projektowane lądowisko helikopterów
- Ścieżki rowerowe istniejące i projektowane
- Parkingi istniejące i projektowane
- Przystanki autobusowe
- Figury i krzyże
- Postulowane granice opracowania miejscowych planów zagospodarowania przestrzennego (nie nanoszone gdy pokrywa się z granicą stref zabudowy lub obszarów chronionych)

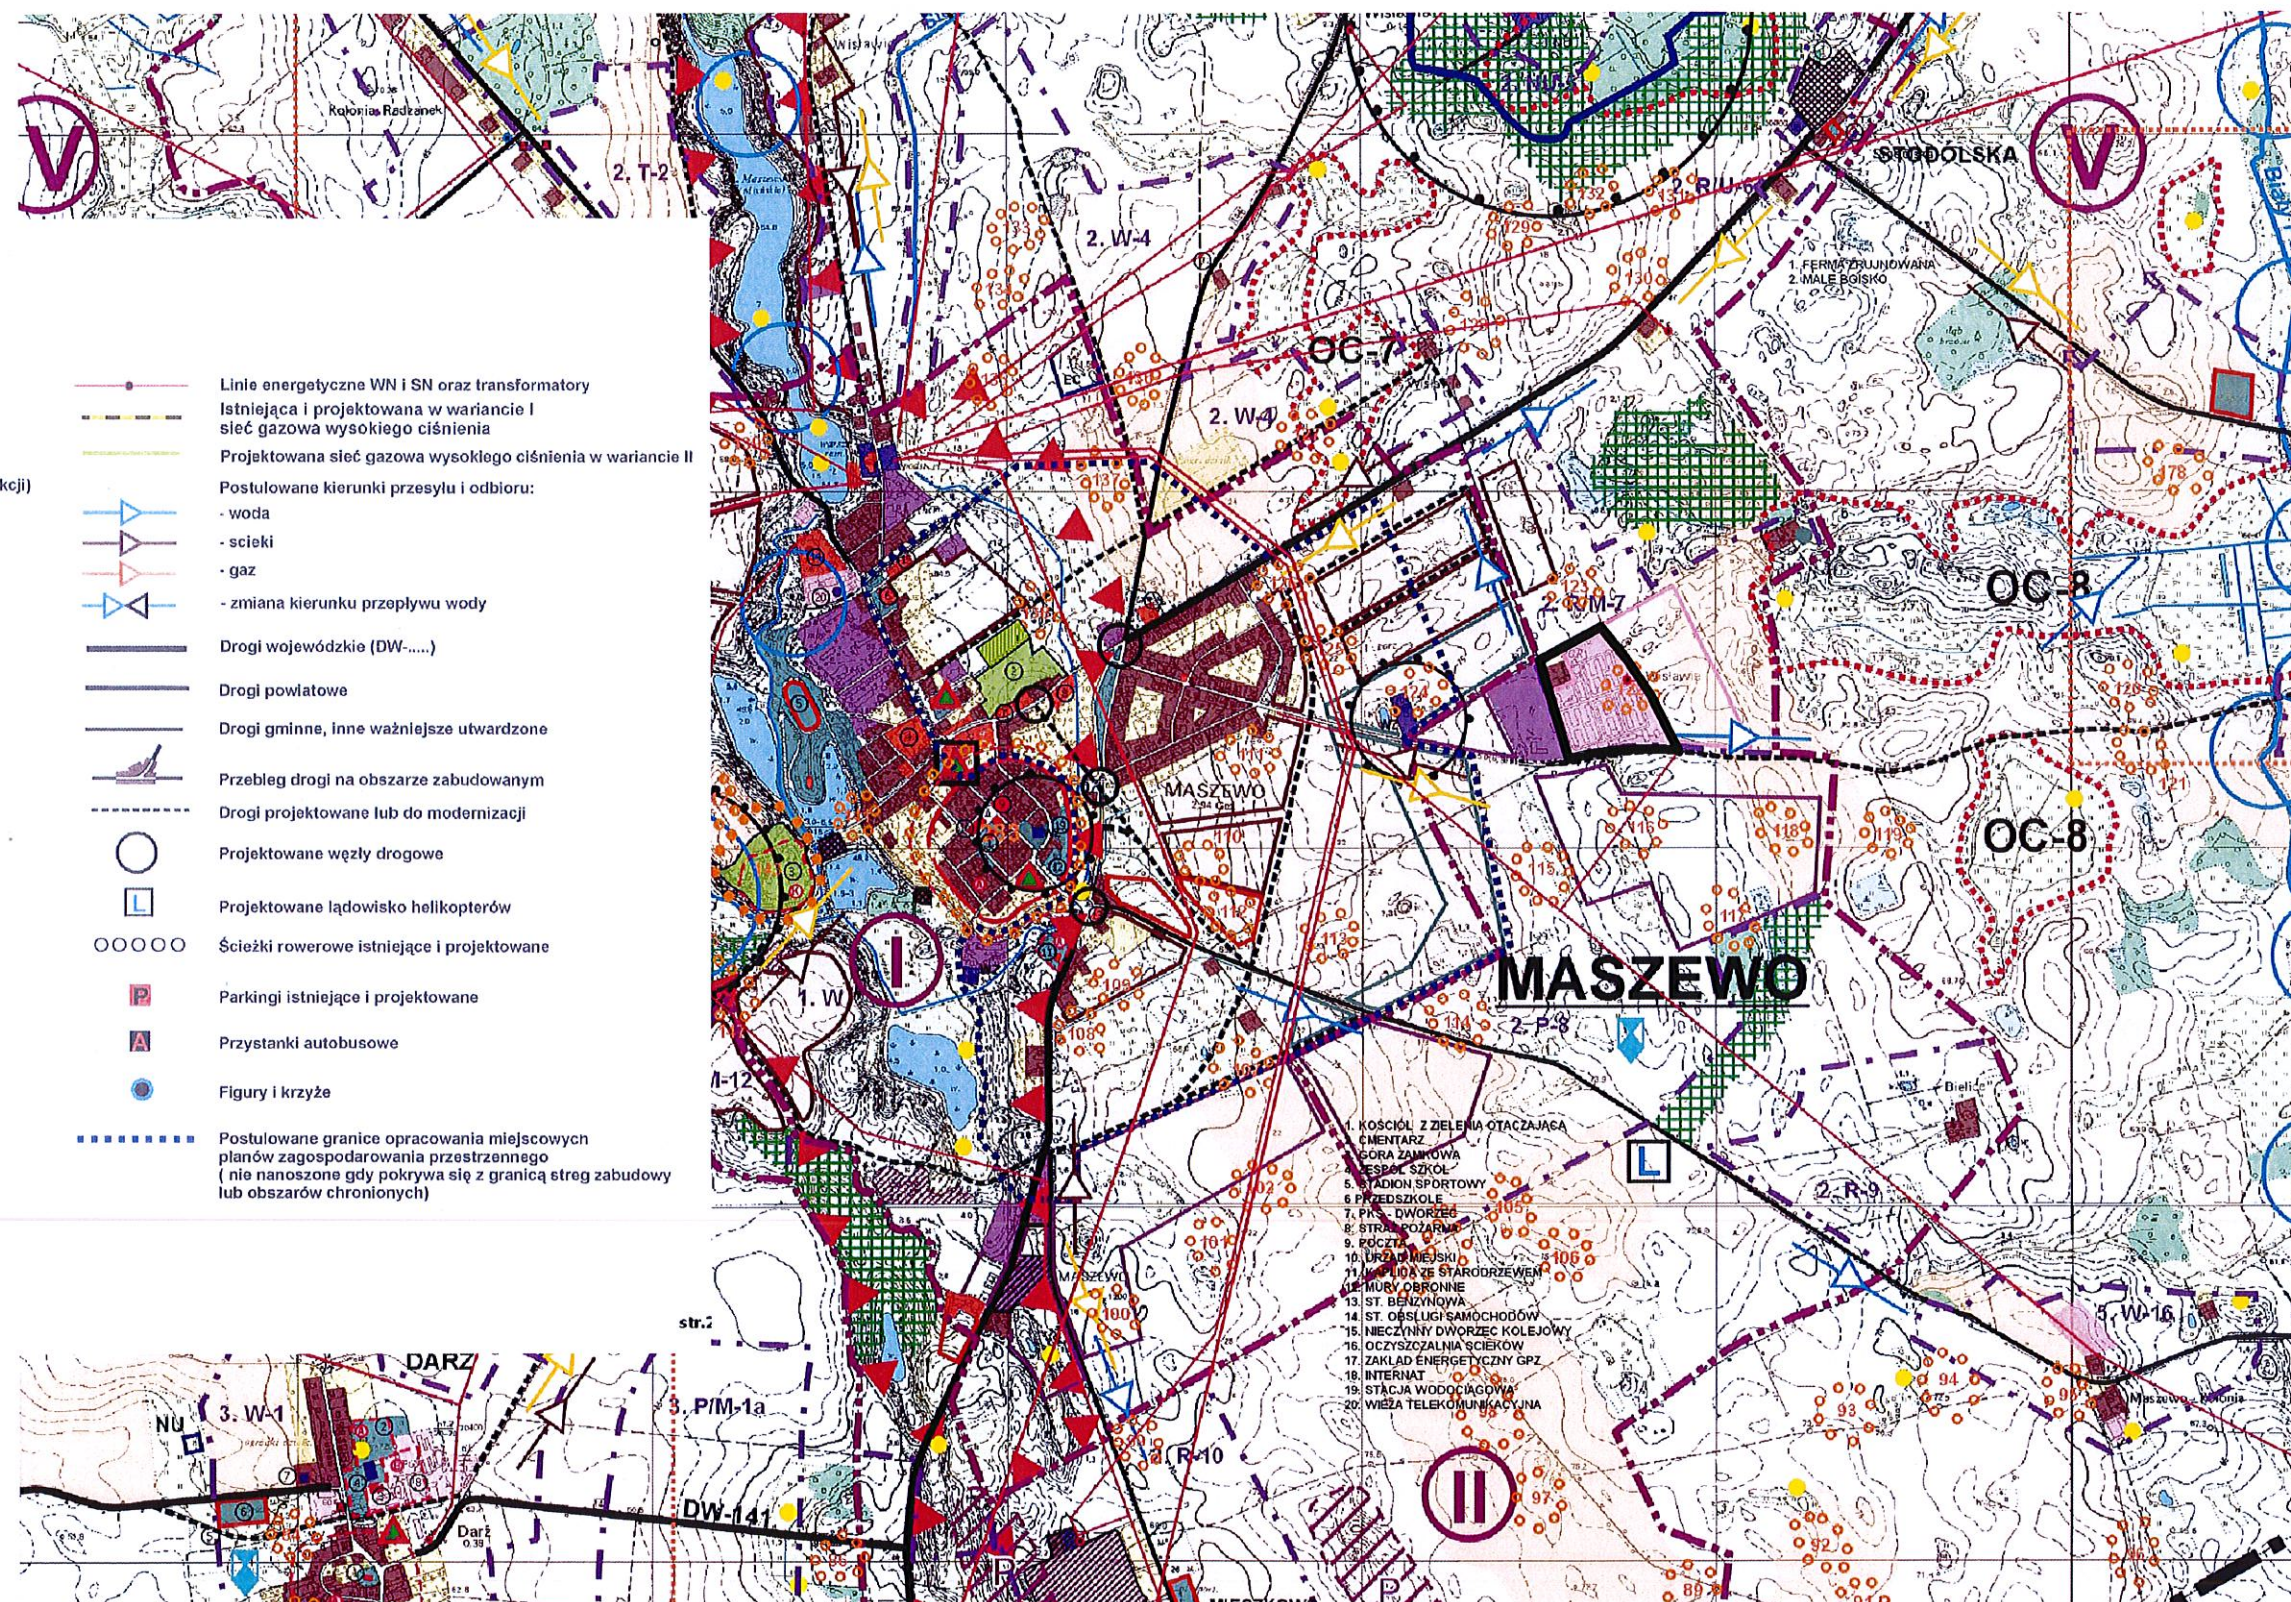

MIEJSCOWY PLAN ZAGOSPODAROWANIA PRZESTRZENNEGO
DLA TERENÓW POŁOŻONYCH W OBRĘBIE EWIDENCYJNYM WISŁAWIE,
GM. MASZEWO