


WNIOSKI DO POG OBRĘB BIELICE

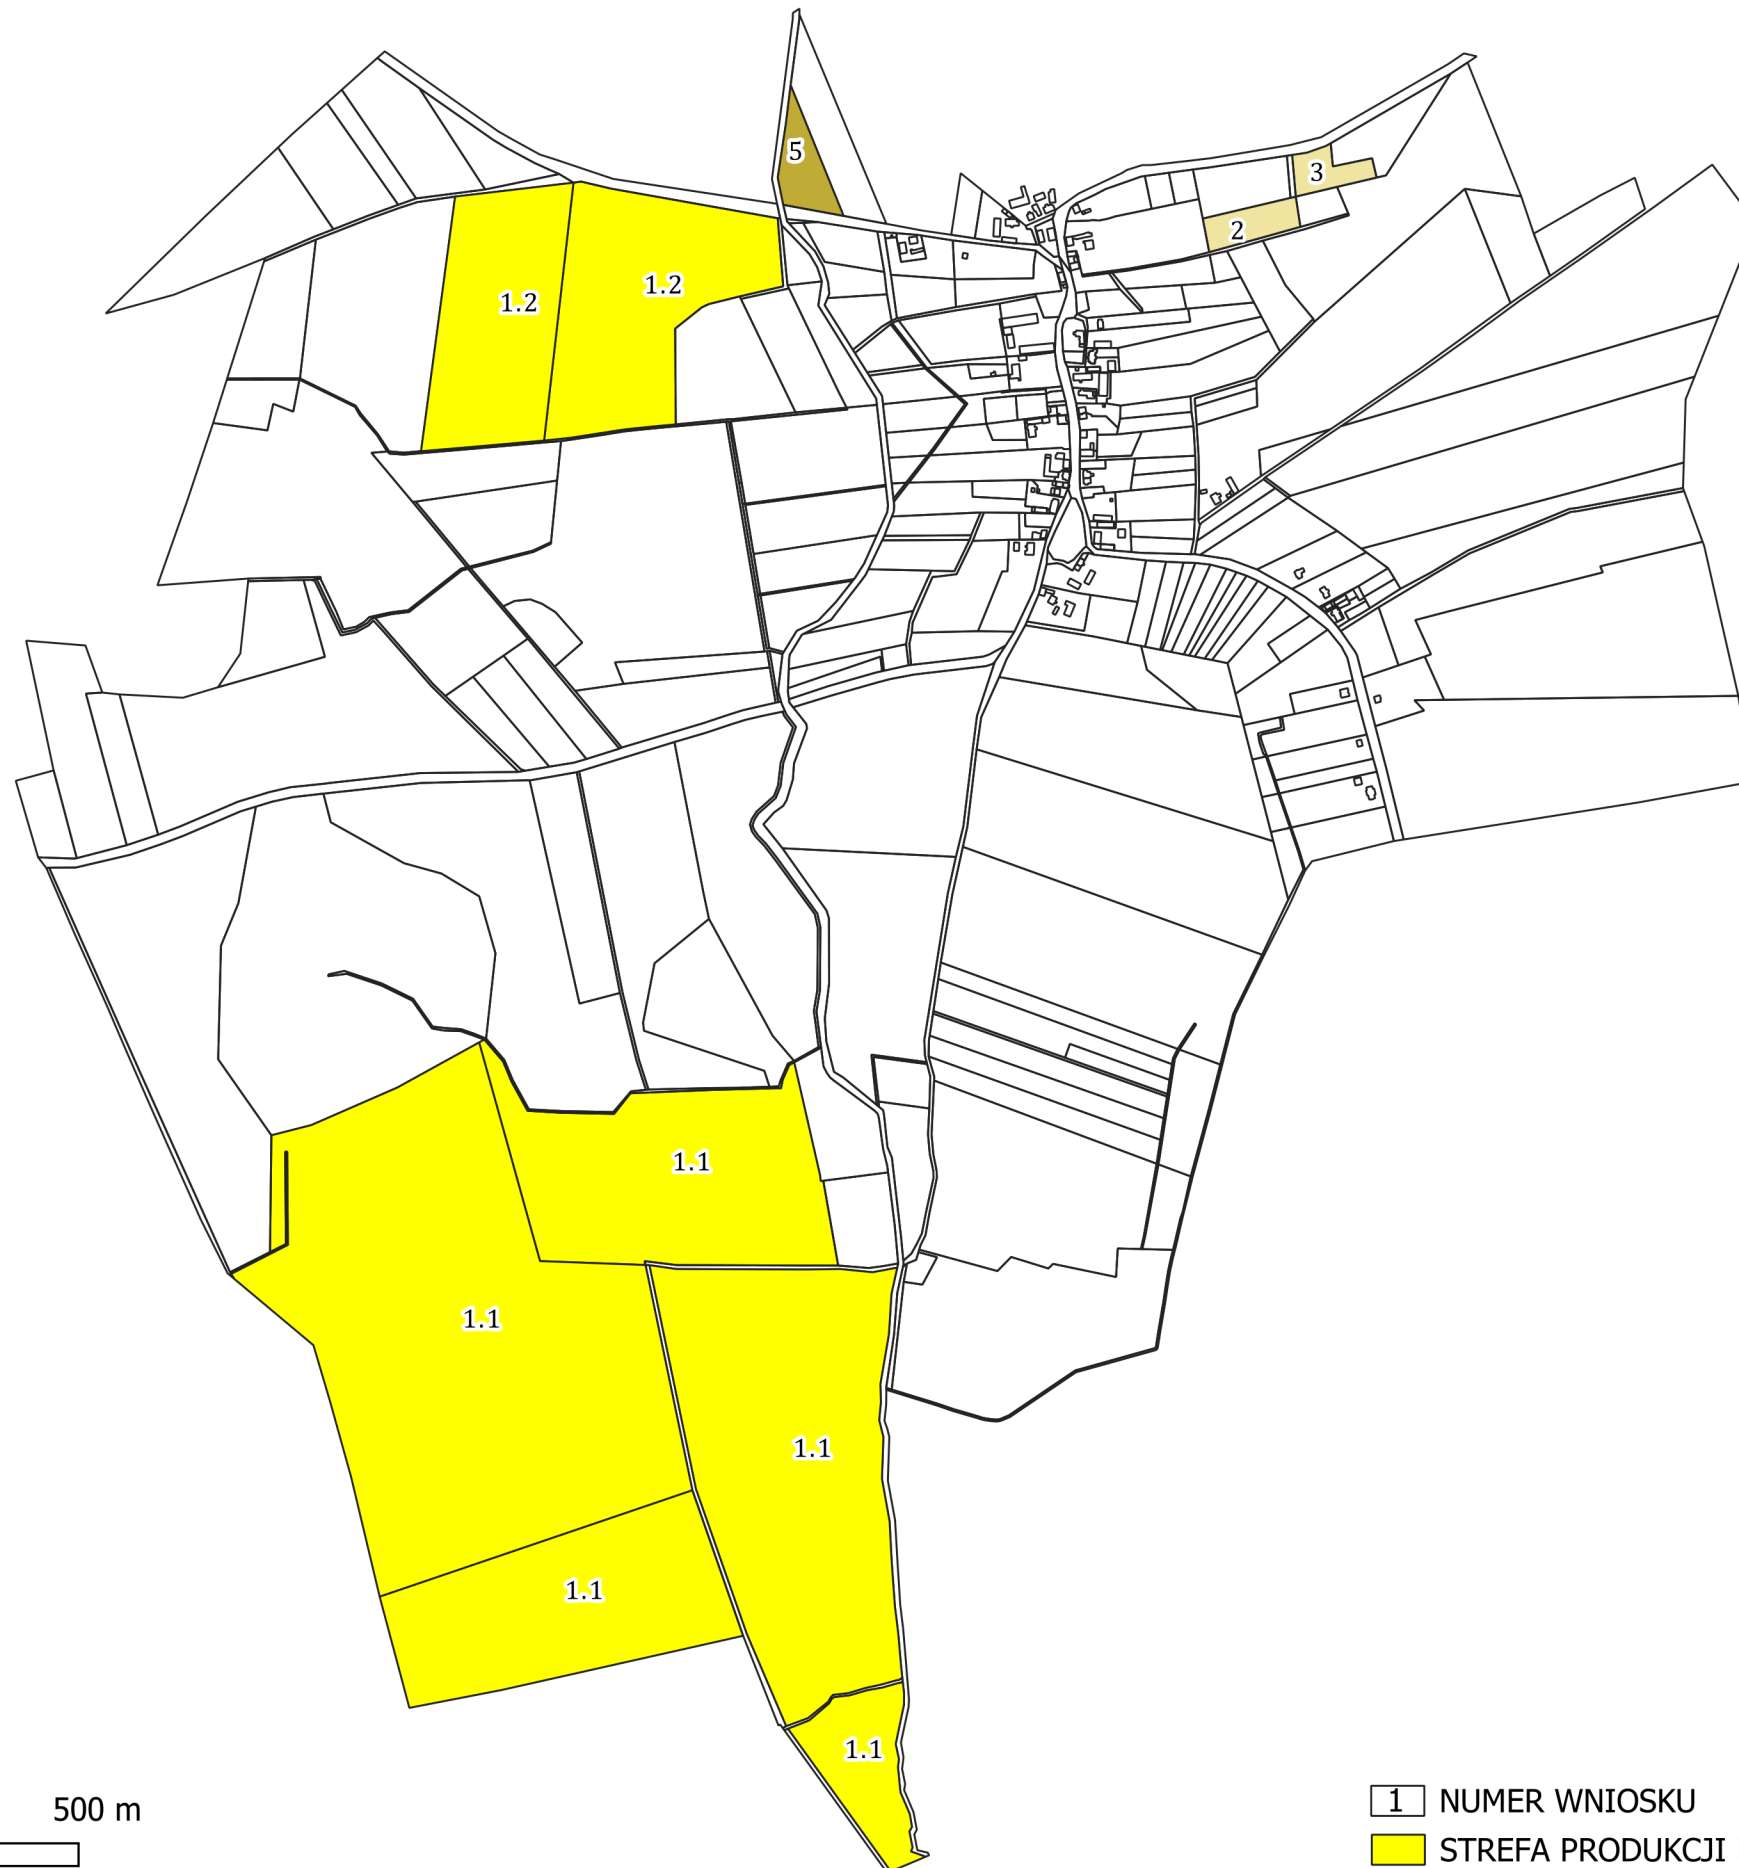

0 250 500 m

- 1 NUMER WNIOSKU
- STREFA PRODUKCJI ROLNICZEJ
- STREFA WIELOFUNKCYJNA Z ZABUDOWĄ ZAGRODOWĄ
- STREFA WIELOFUNKCYJNA Z ZABUDOWĄ MIESZKANIOWĄ JEDNORODZINNĄ