


WNIOSKI DO POG OBRĘB KORYTOWO

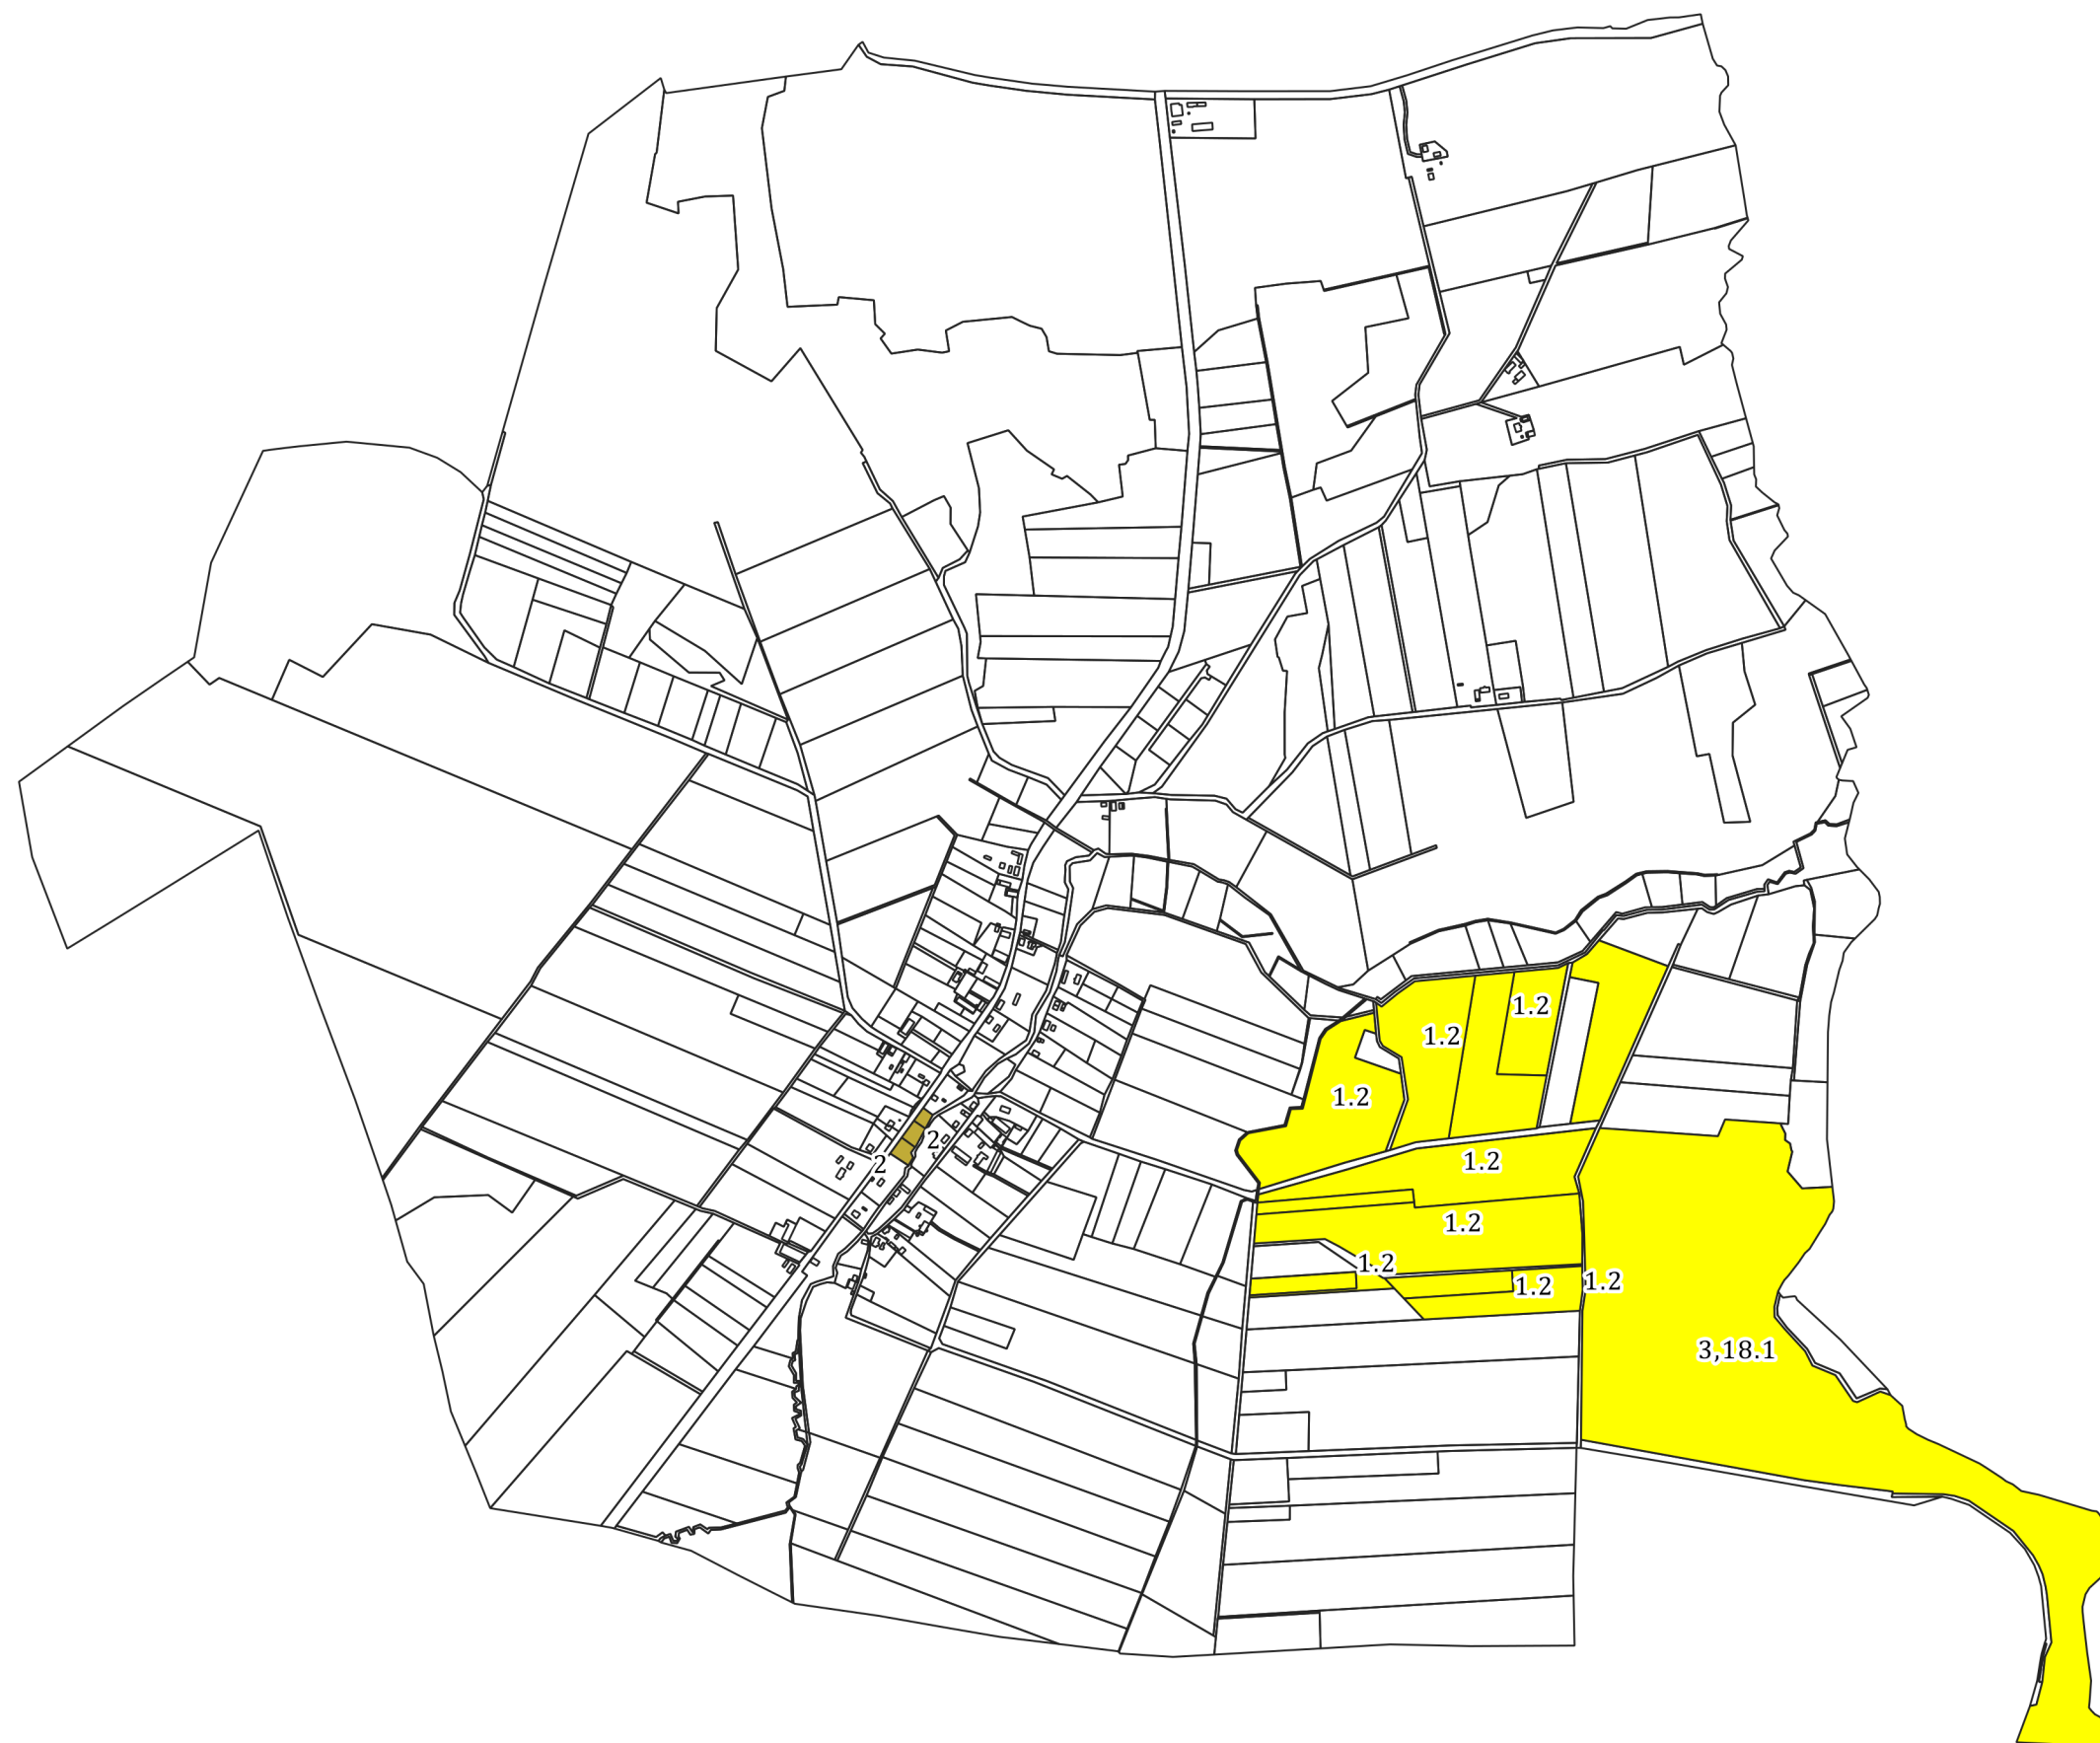

0 500 1 000 m

- 1 NUMER WNIOSKU
- STREFA PRODUKCJI ROLNICZEJ
- STREFA WIELOFUNKCYJNA Z ZABUDOWĄ MIESZKANIOWĄ JEDNORODZINNĄ