


WNIOSKI DO POG OBRĘB MASZEWKO II

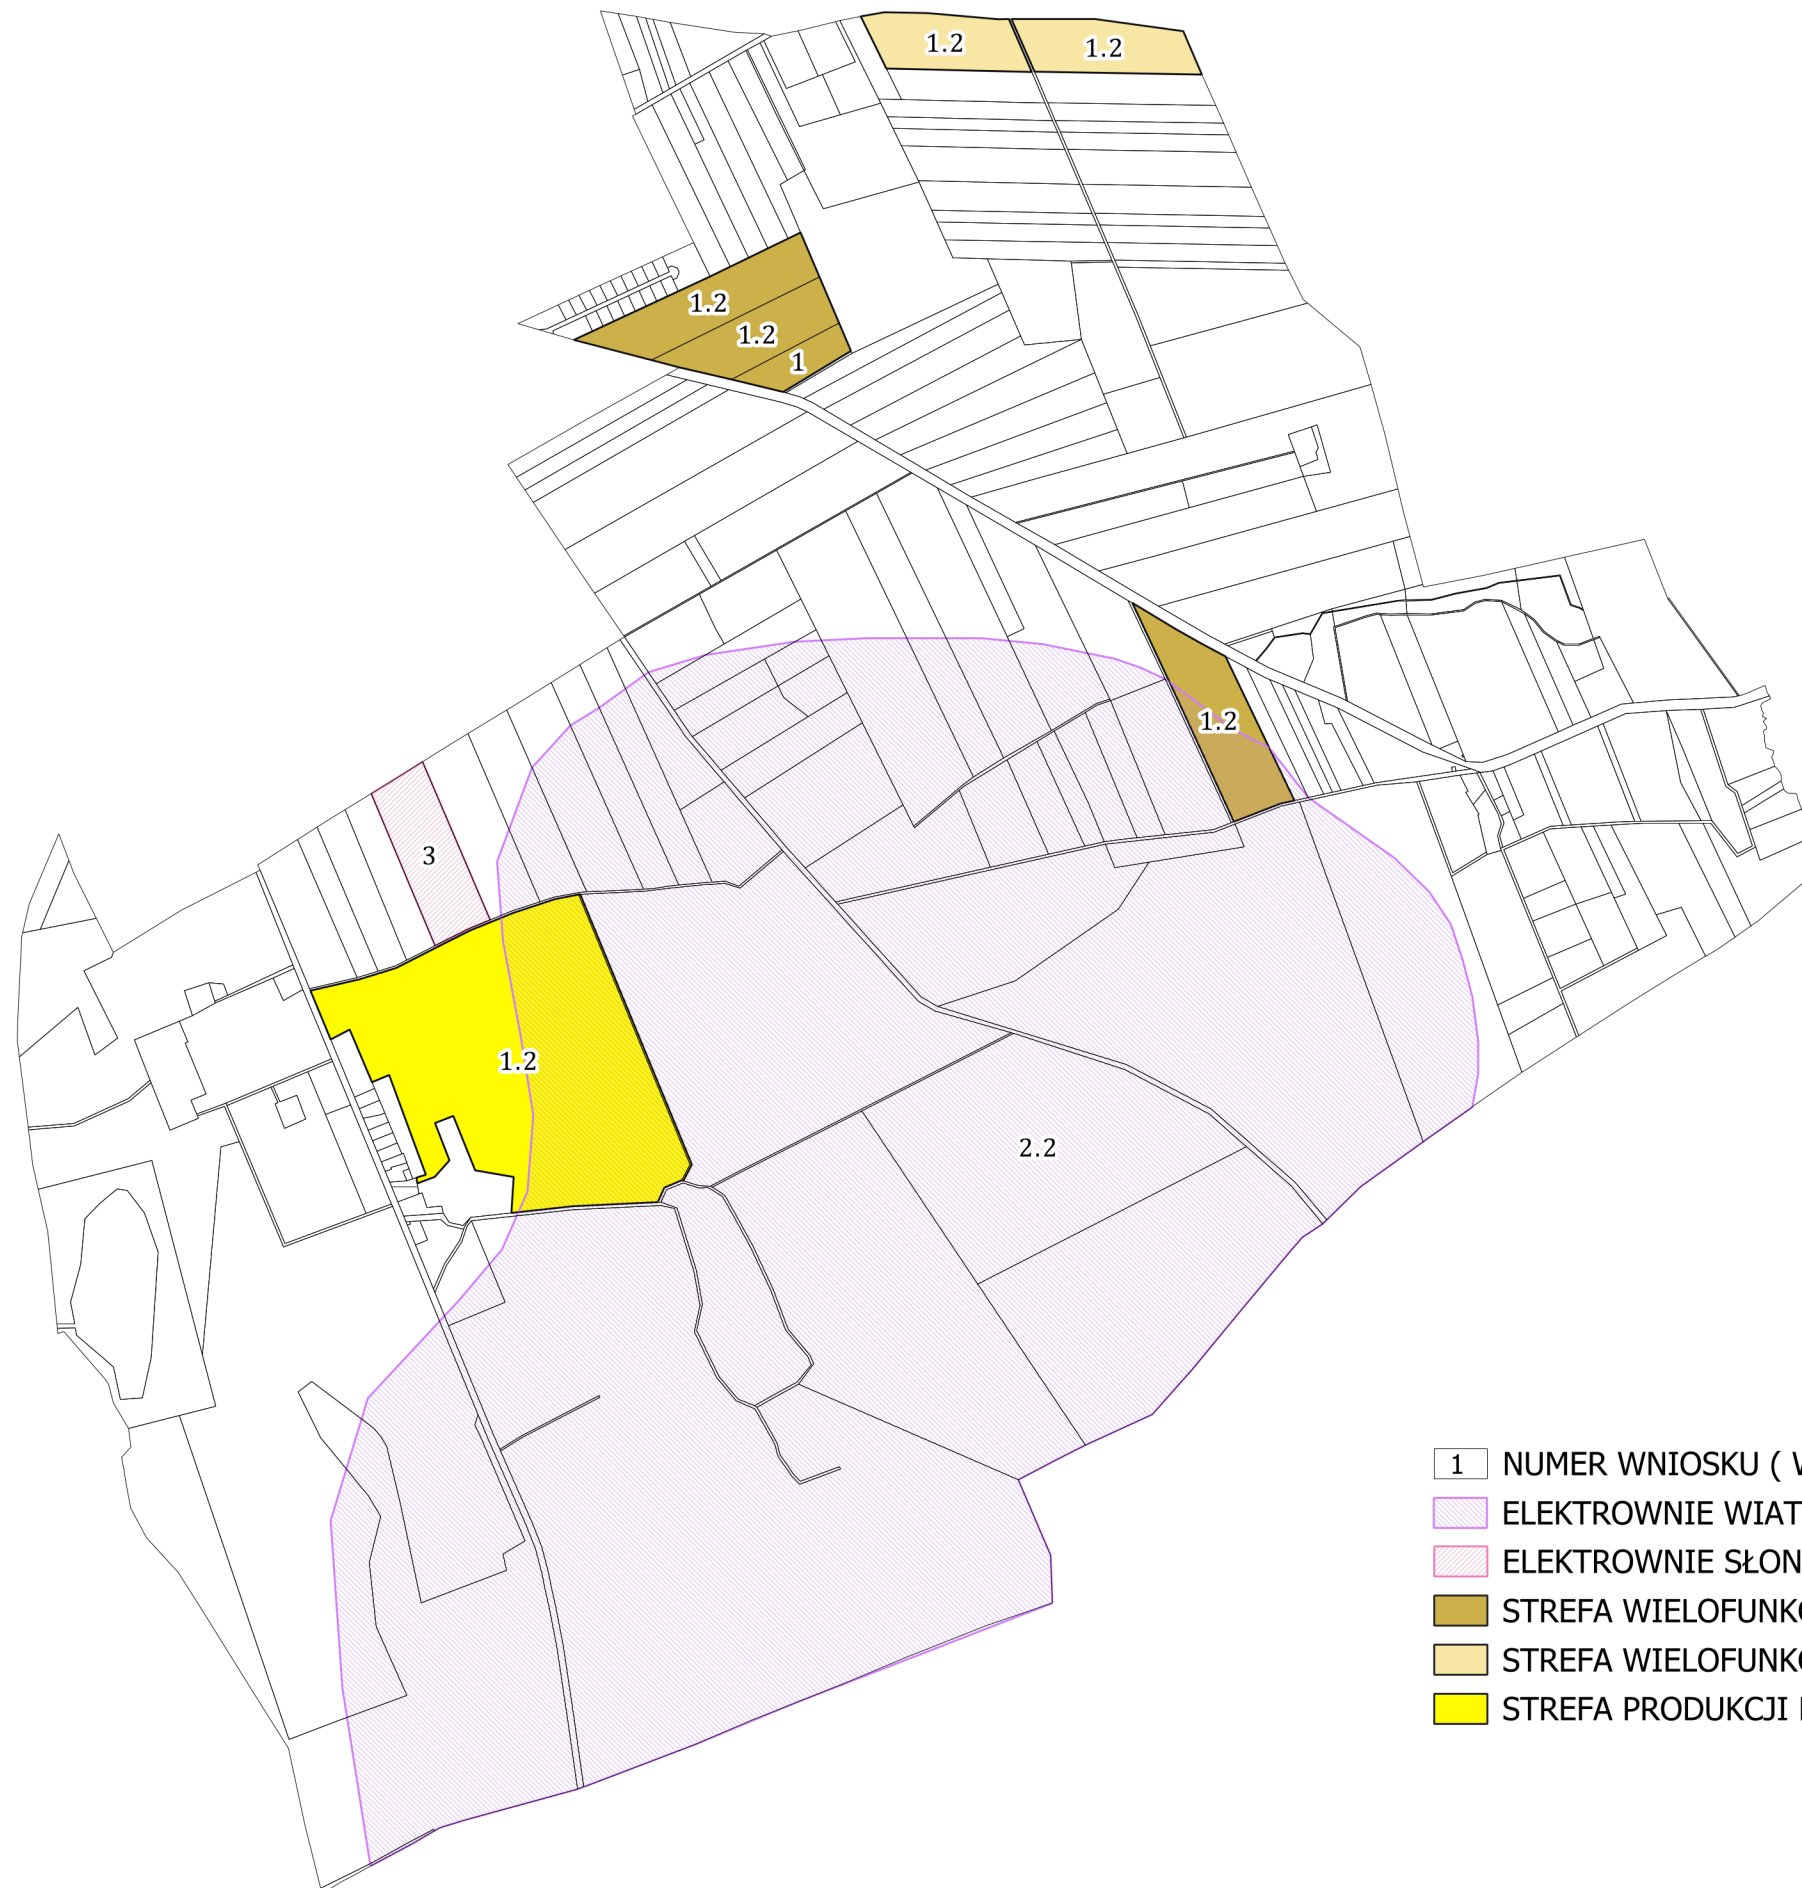

- 1 NUMER WNIOSKU (WEDŁUG TABELI WNIOSKÓW)
- ELEKTROWNIE WIATROWE Z INFRASTRUKTURĄ
- ELEKTROWNIE SŁONECZNE Z INFRASTRUKTURĄ
- STREFA WIELOFUNKCYJNA Z ZABUDOWĄ MIESZKANIOWĄ JEDNORODZINNĄ
- STREFA WIELOFUNKCYJNA Z ZABUDOWĄ ZAGRODOWĄ
- STREFA PRODUKCJI ROLNICZEJ