


WNIOSKI DO POG
OBRĘB MASZEWO 2

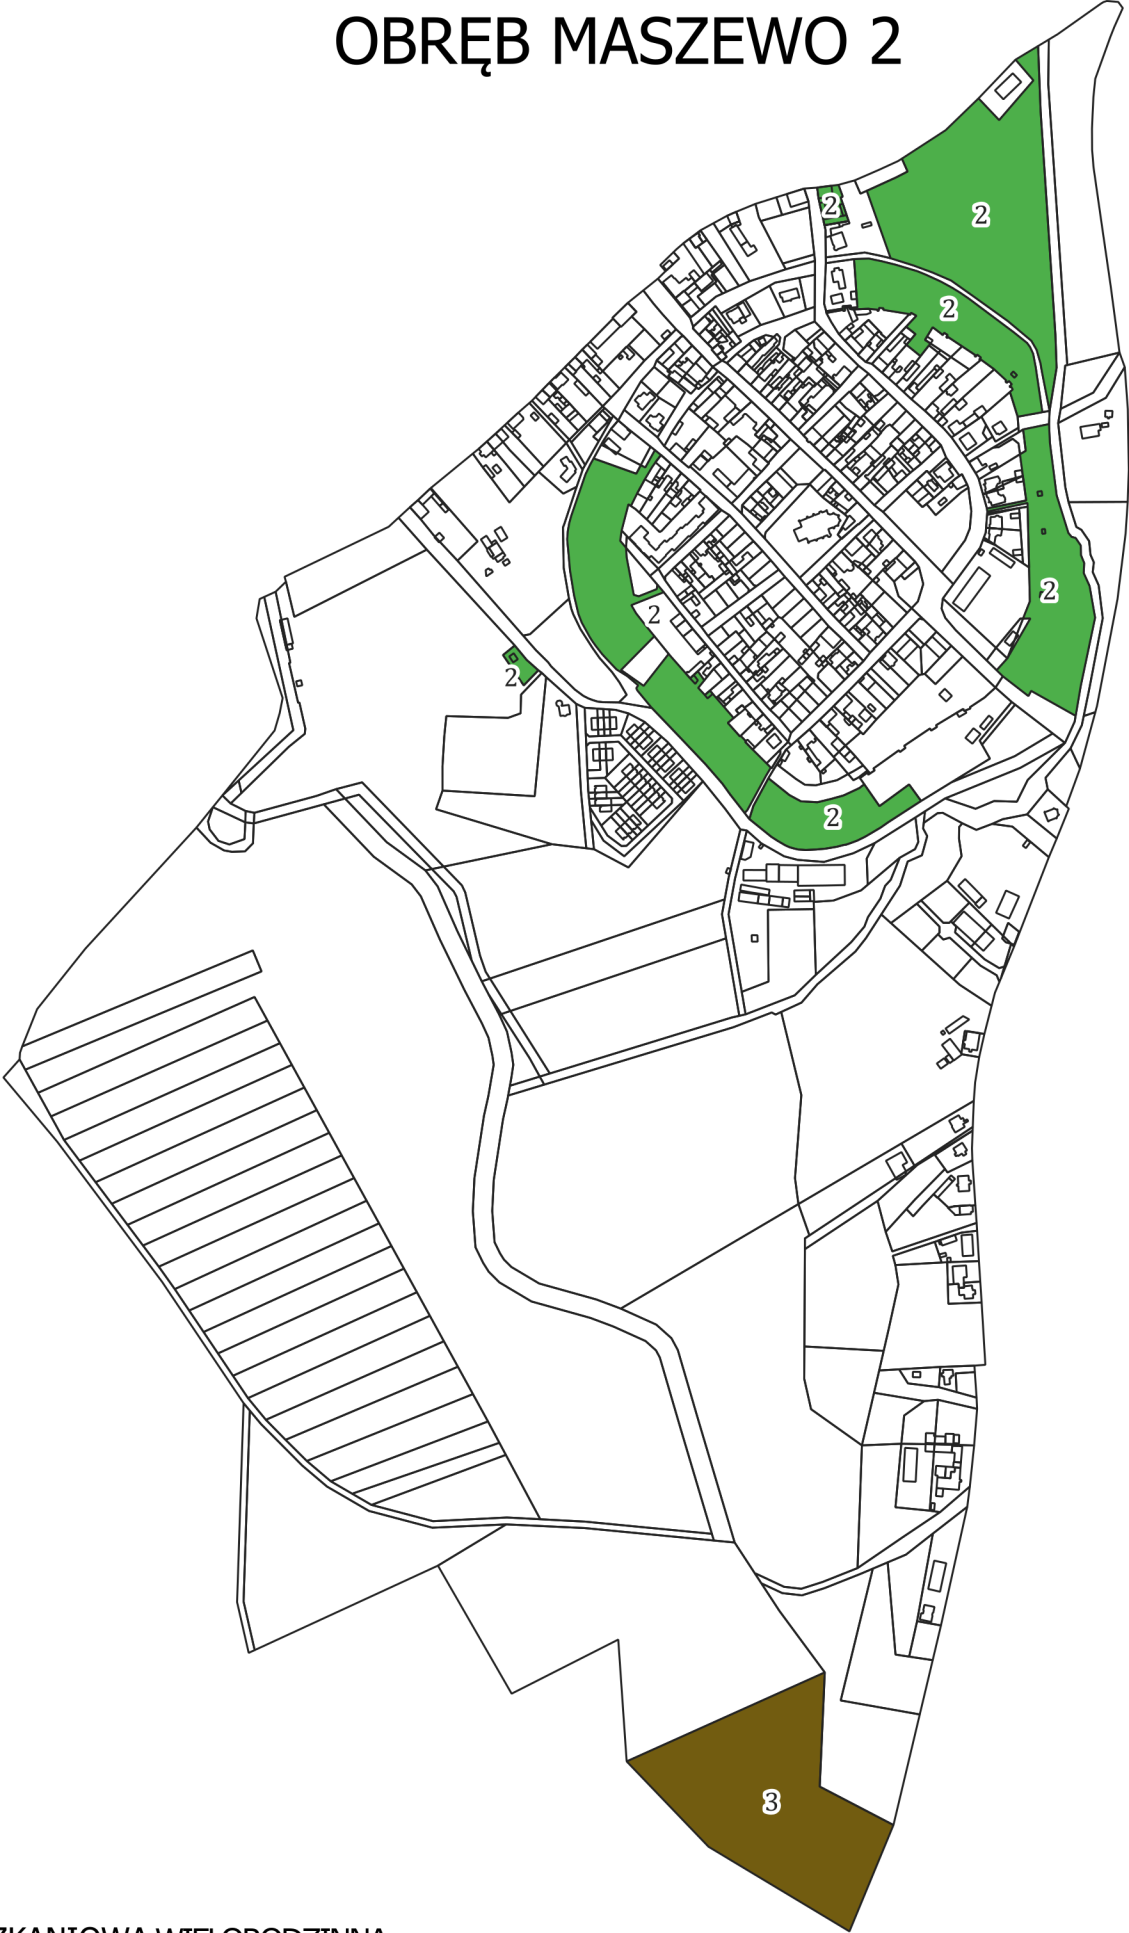

- 1 NUMER WNIOSKU
- STREFA ZIELENI I REKREACJI
- STREFA WIELOFUNKCYJNA Z ZABUDOWĄ MIESZKANIOWĄ WIELORODZINNĄ

