
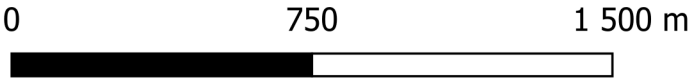


WNIOSKI DO POG
OBREB SOKOLNIKI

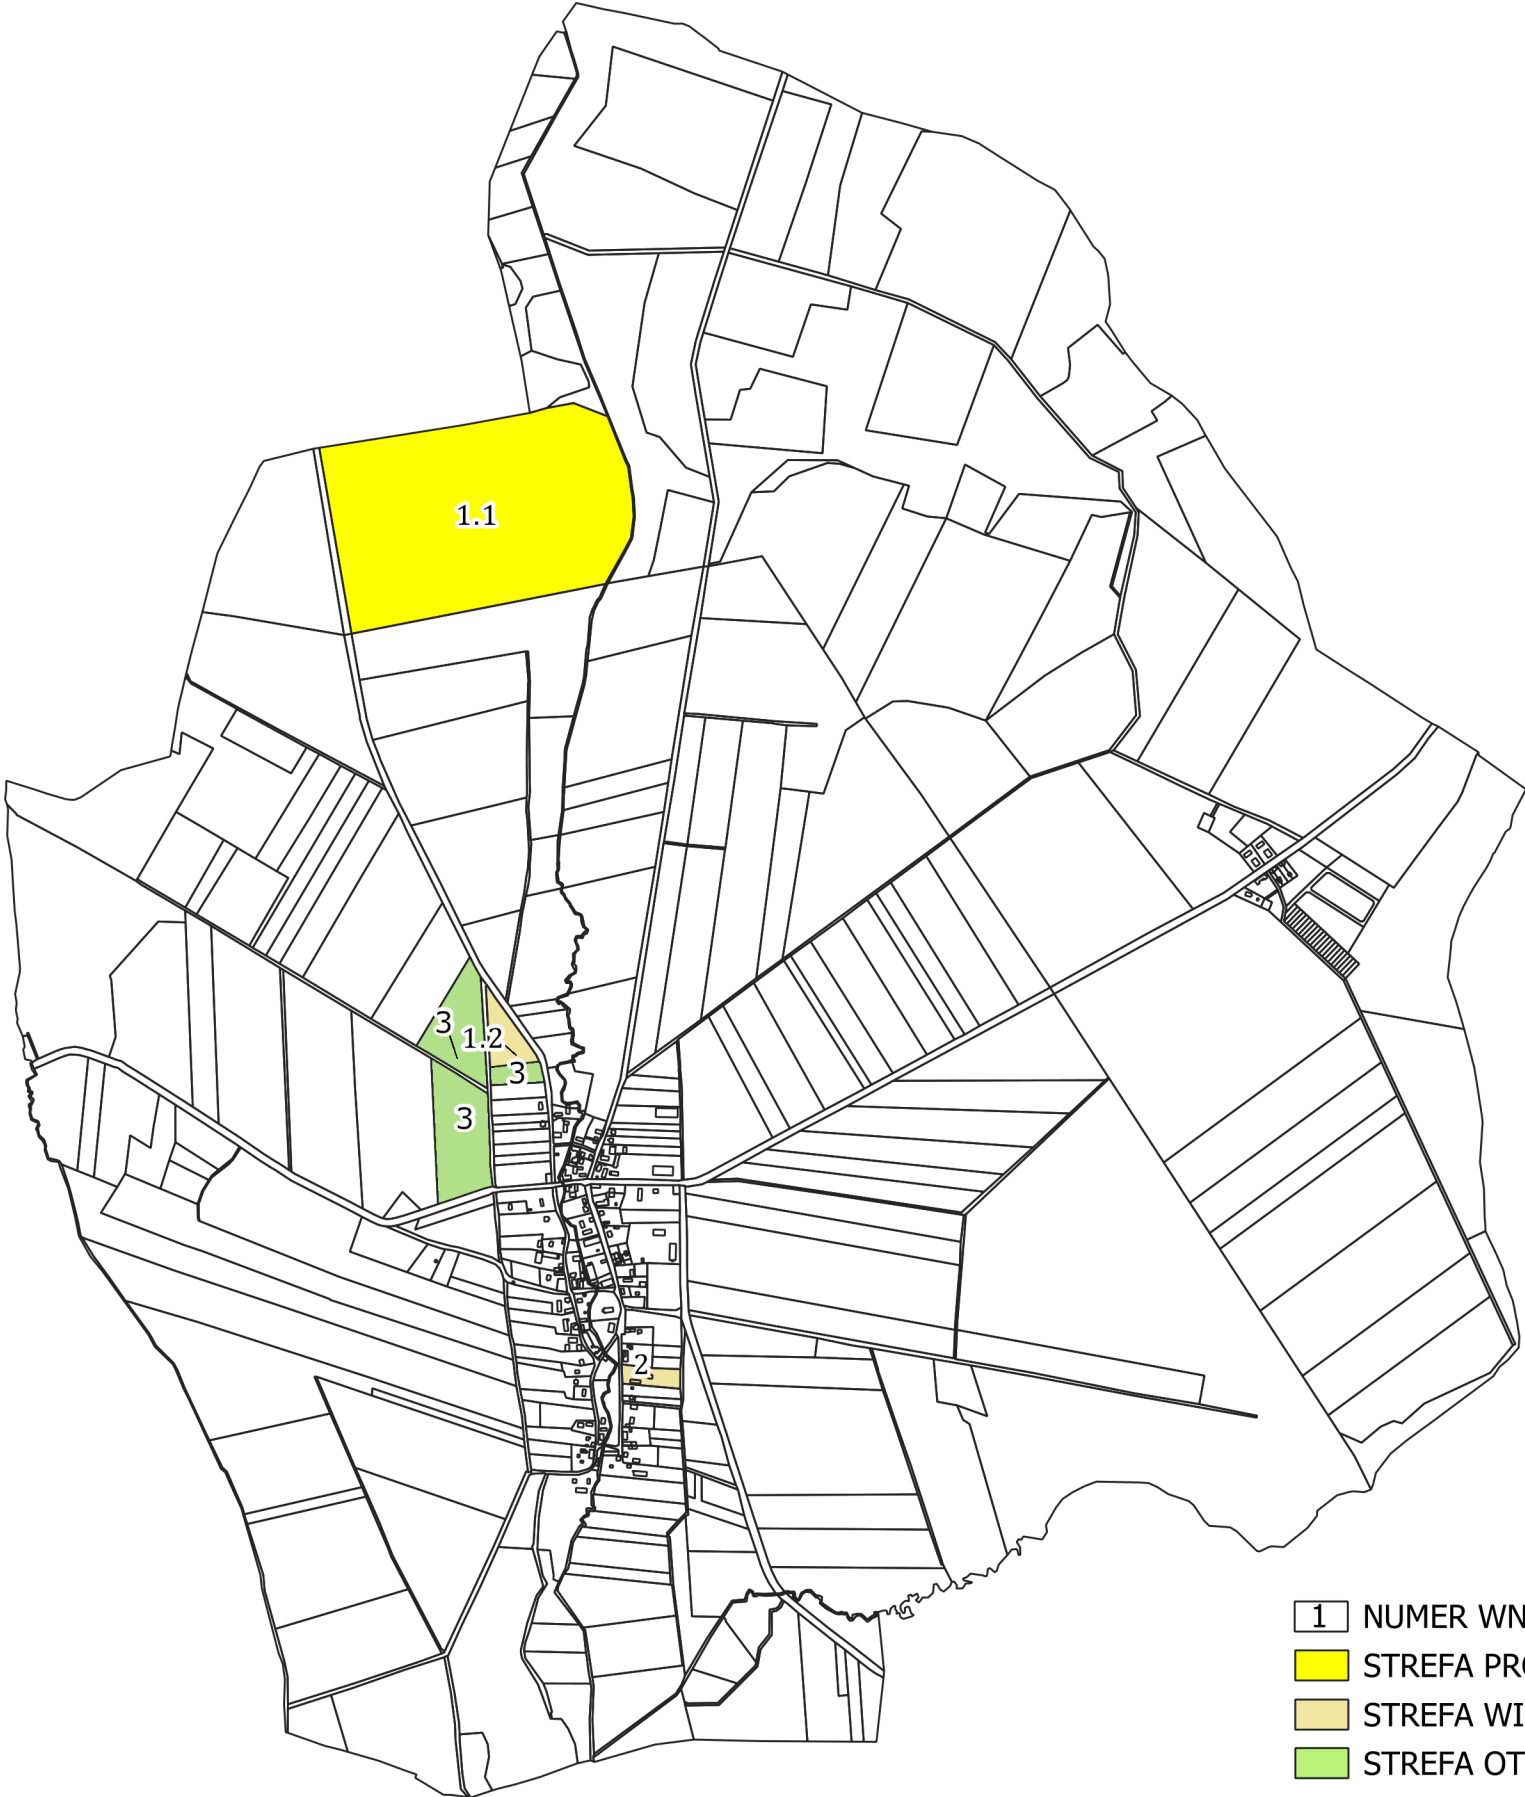

- 1 NUMER WNIOSKU
- STREFA PRODUKCJI ROLNICZEJ
- STREFA WIELOFUNKCYJNA Z ZABUDOWĄ ZAGRODOWĄ
- STREFA OTWARTA