


WNIOSKI DO POG OBRĘB STODÓLSKA

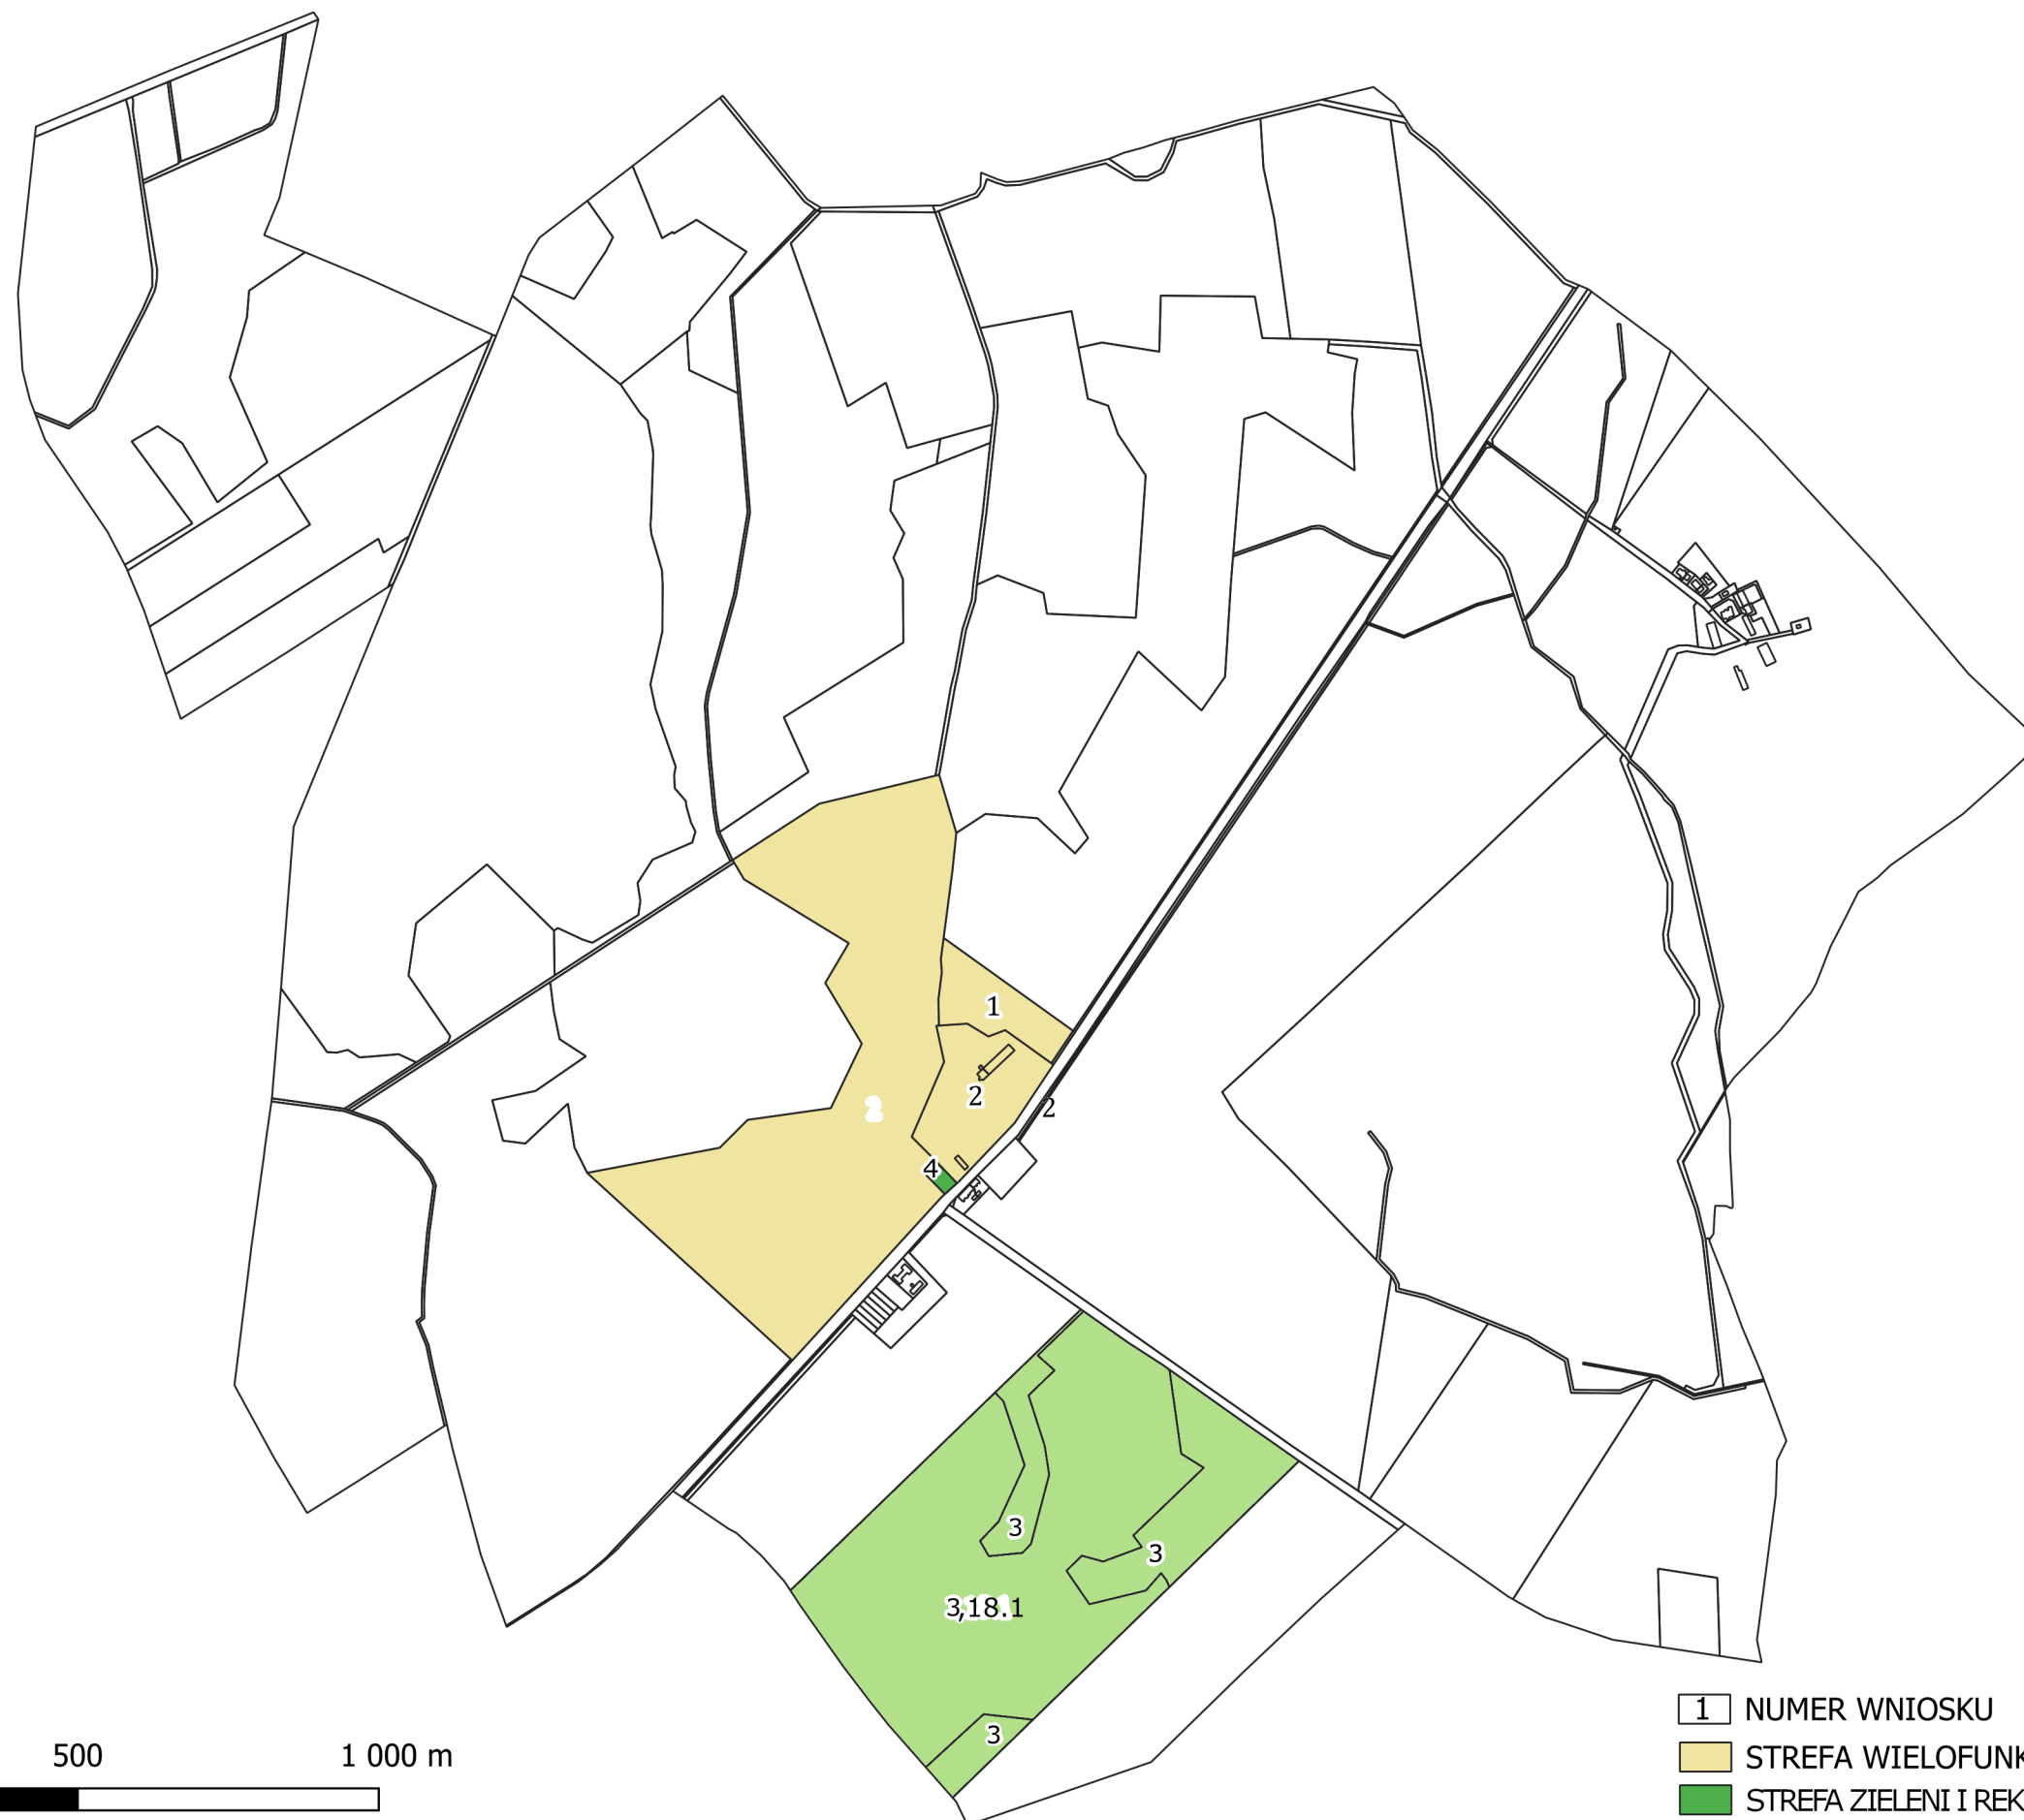

- 1 NUMER WNIOSKU
- STREFA WIELOFUNKCYJNA Z ZABUDOWĄ ZAGRODOWĄ
- STREFA ZIELENI I REKREACJI
- STREFA OTWARTA