


WNIOSKI DO POG
OBRĘB WISŁAWIE

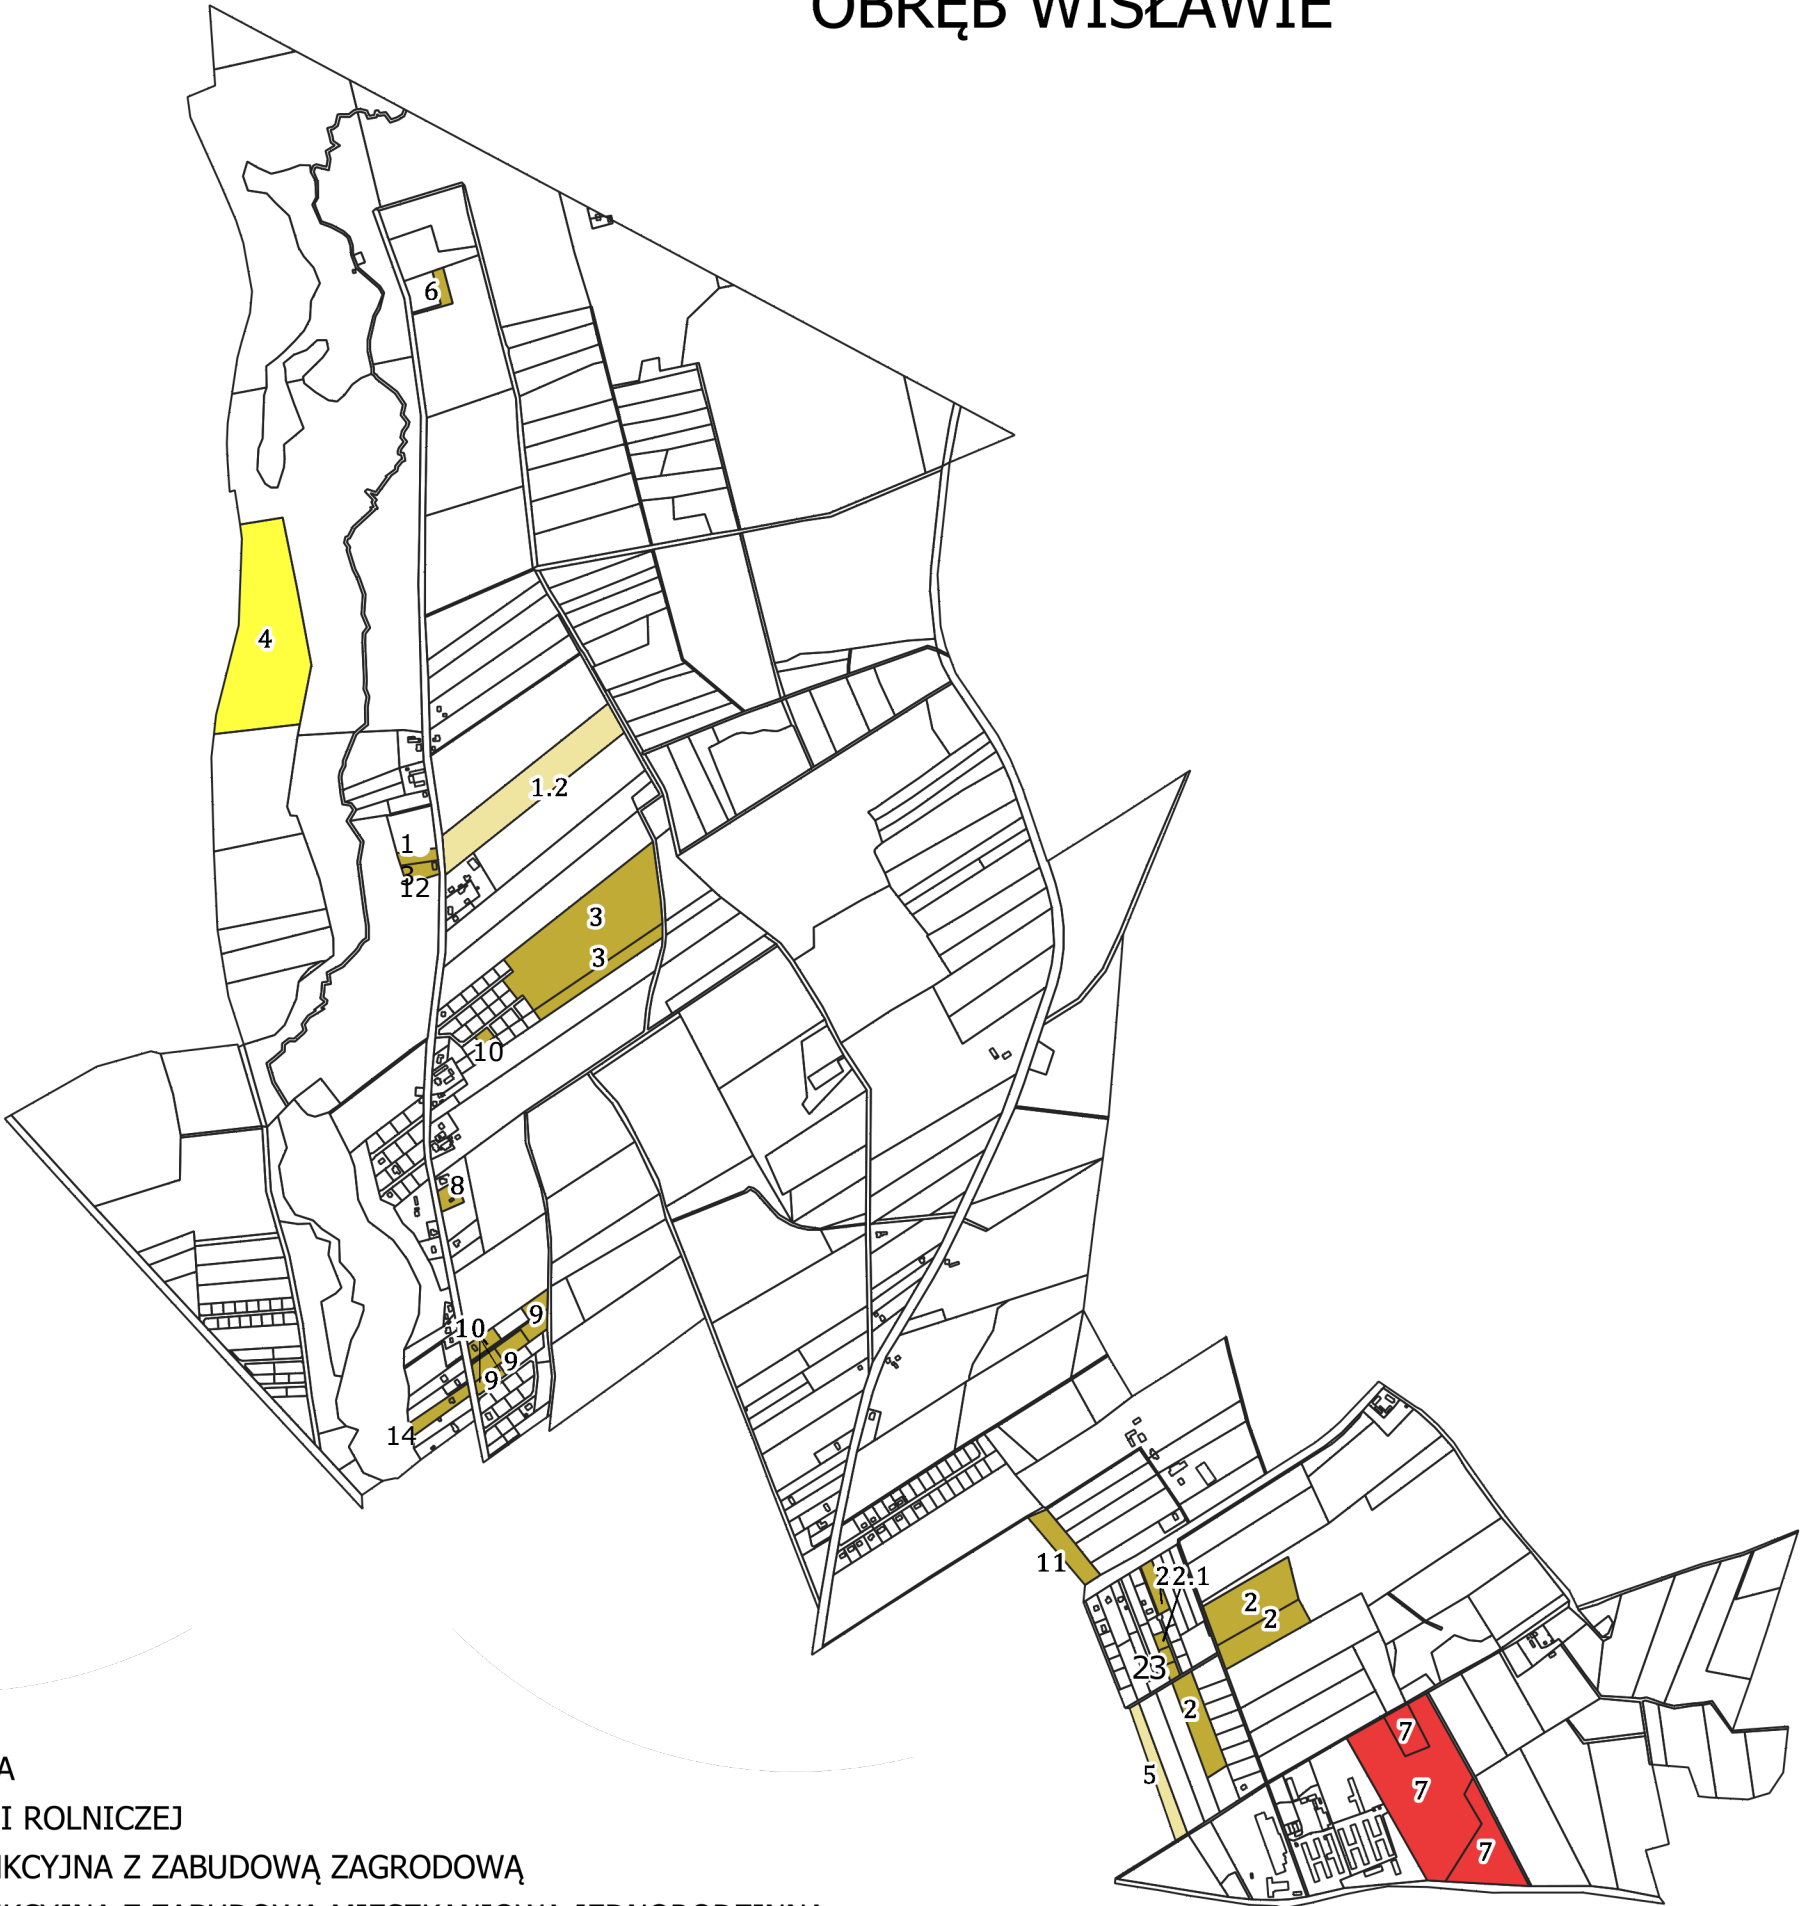

- 1 NUMER WNIOSKU
- STREFA USŁUGOWA
- STREFA PRODUKCJI ROLNICZEJ
- STREFA WIELOFUNKCYJNA Z ZABUDOWĄ ZAGRODOWĄ
- STREFA WIELOFUNKCYJNA Z ZABUDOWĄ MIESZKANIOWĄ JEDNORODZINNĄ

