


WNIOSKI DO POG OBRĘB ZAGÓRCZE

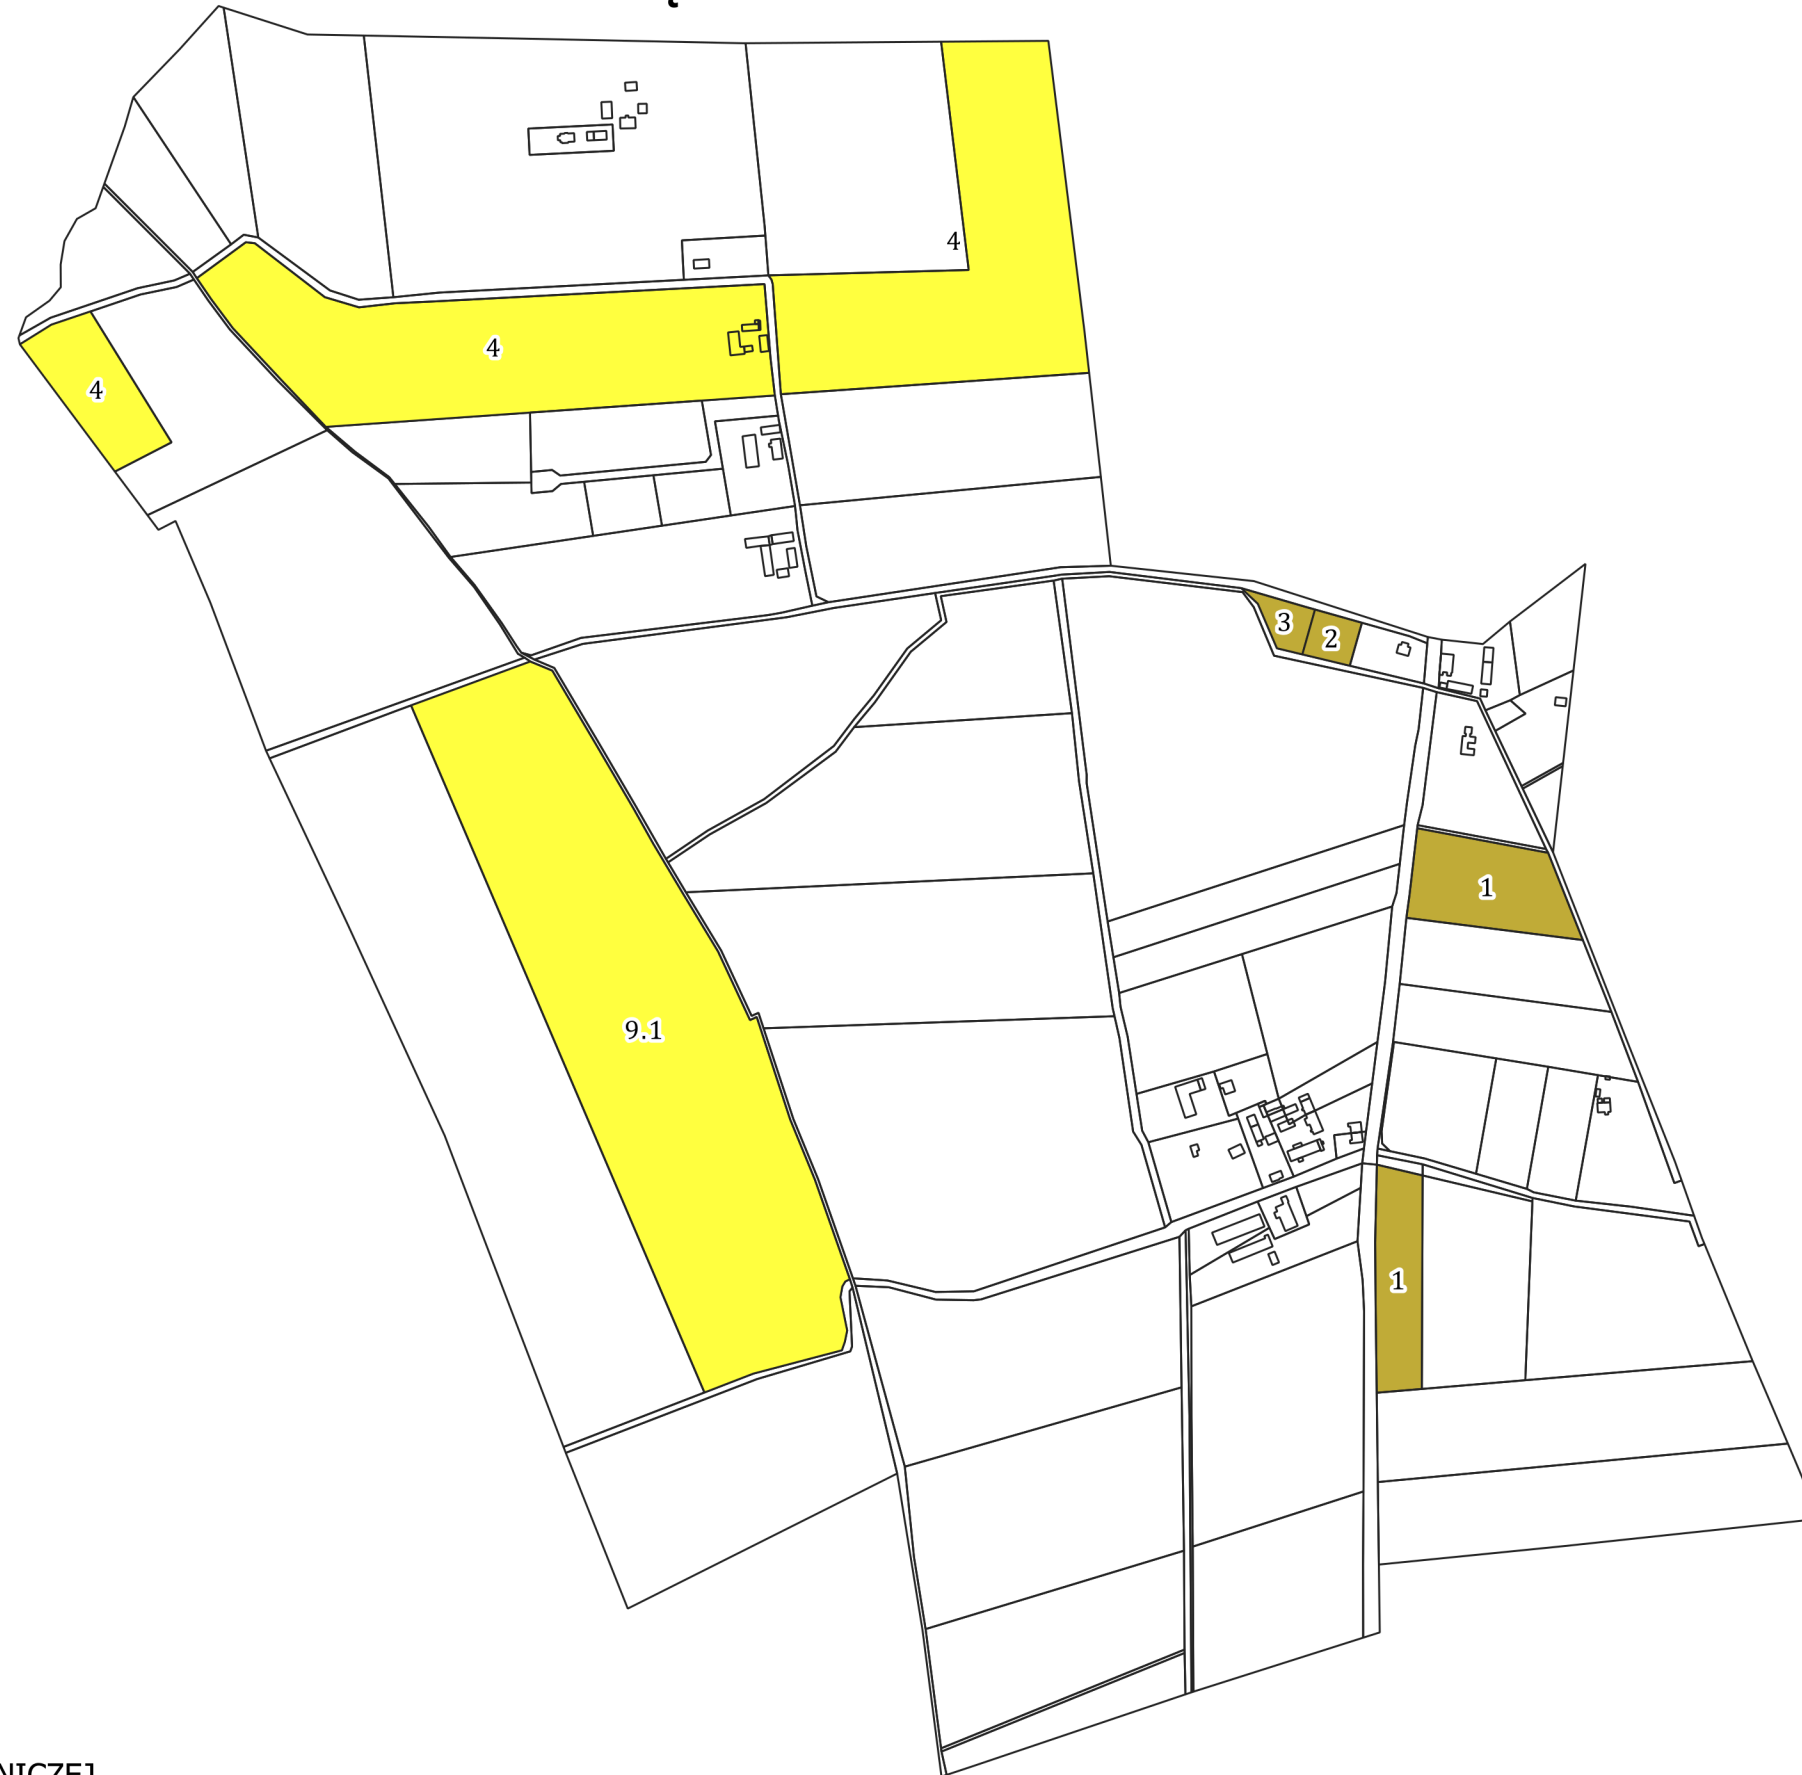

1 NUMER WNIOSKU

STREFA PRODUKCJI ROLNICZEJ

STREFA WIELOFUNKCYJNA Z ZABUDOWĄ MIESZKANIOWĄ JEDNORODZINNĄ

0 250 500 m