


WNIOSKI DO POG OBRĘB DARŻ

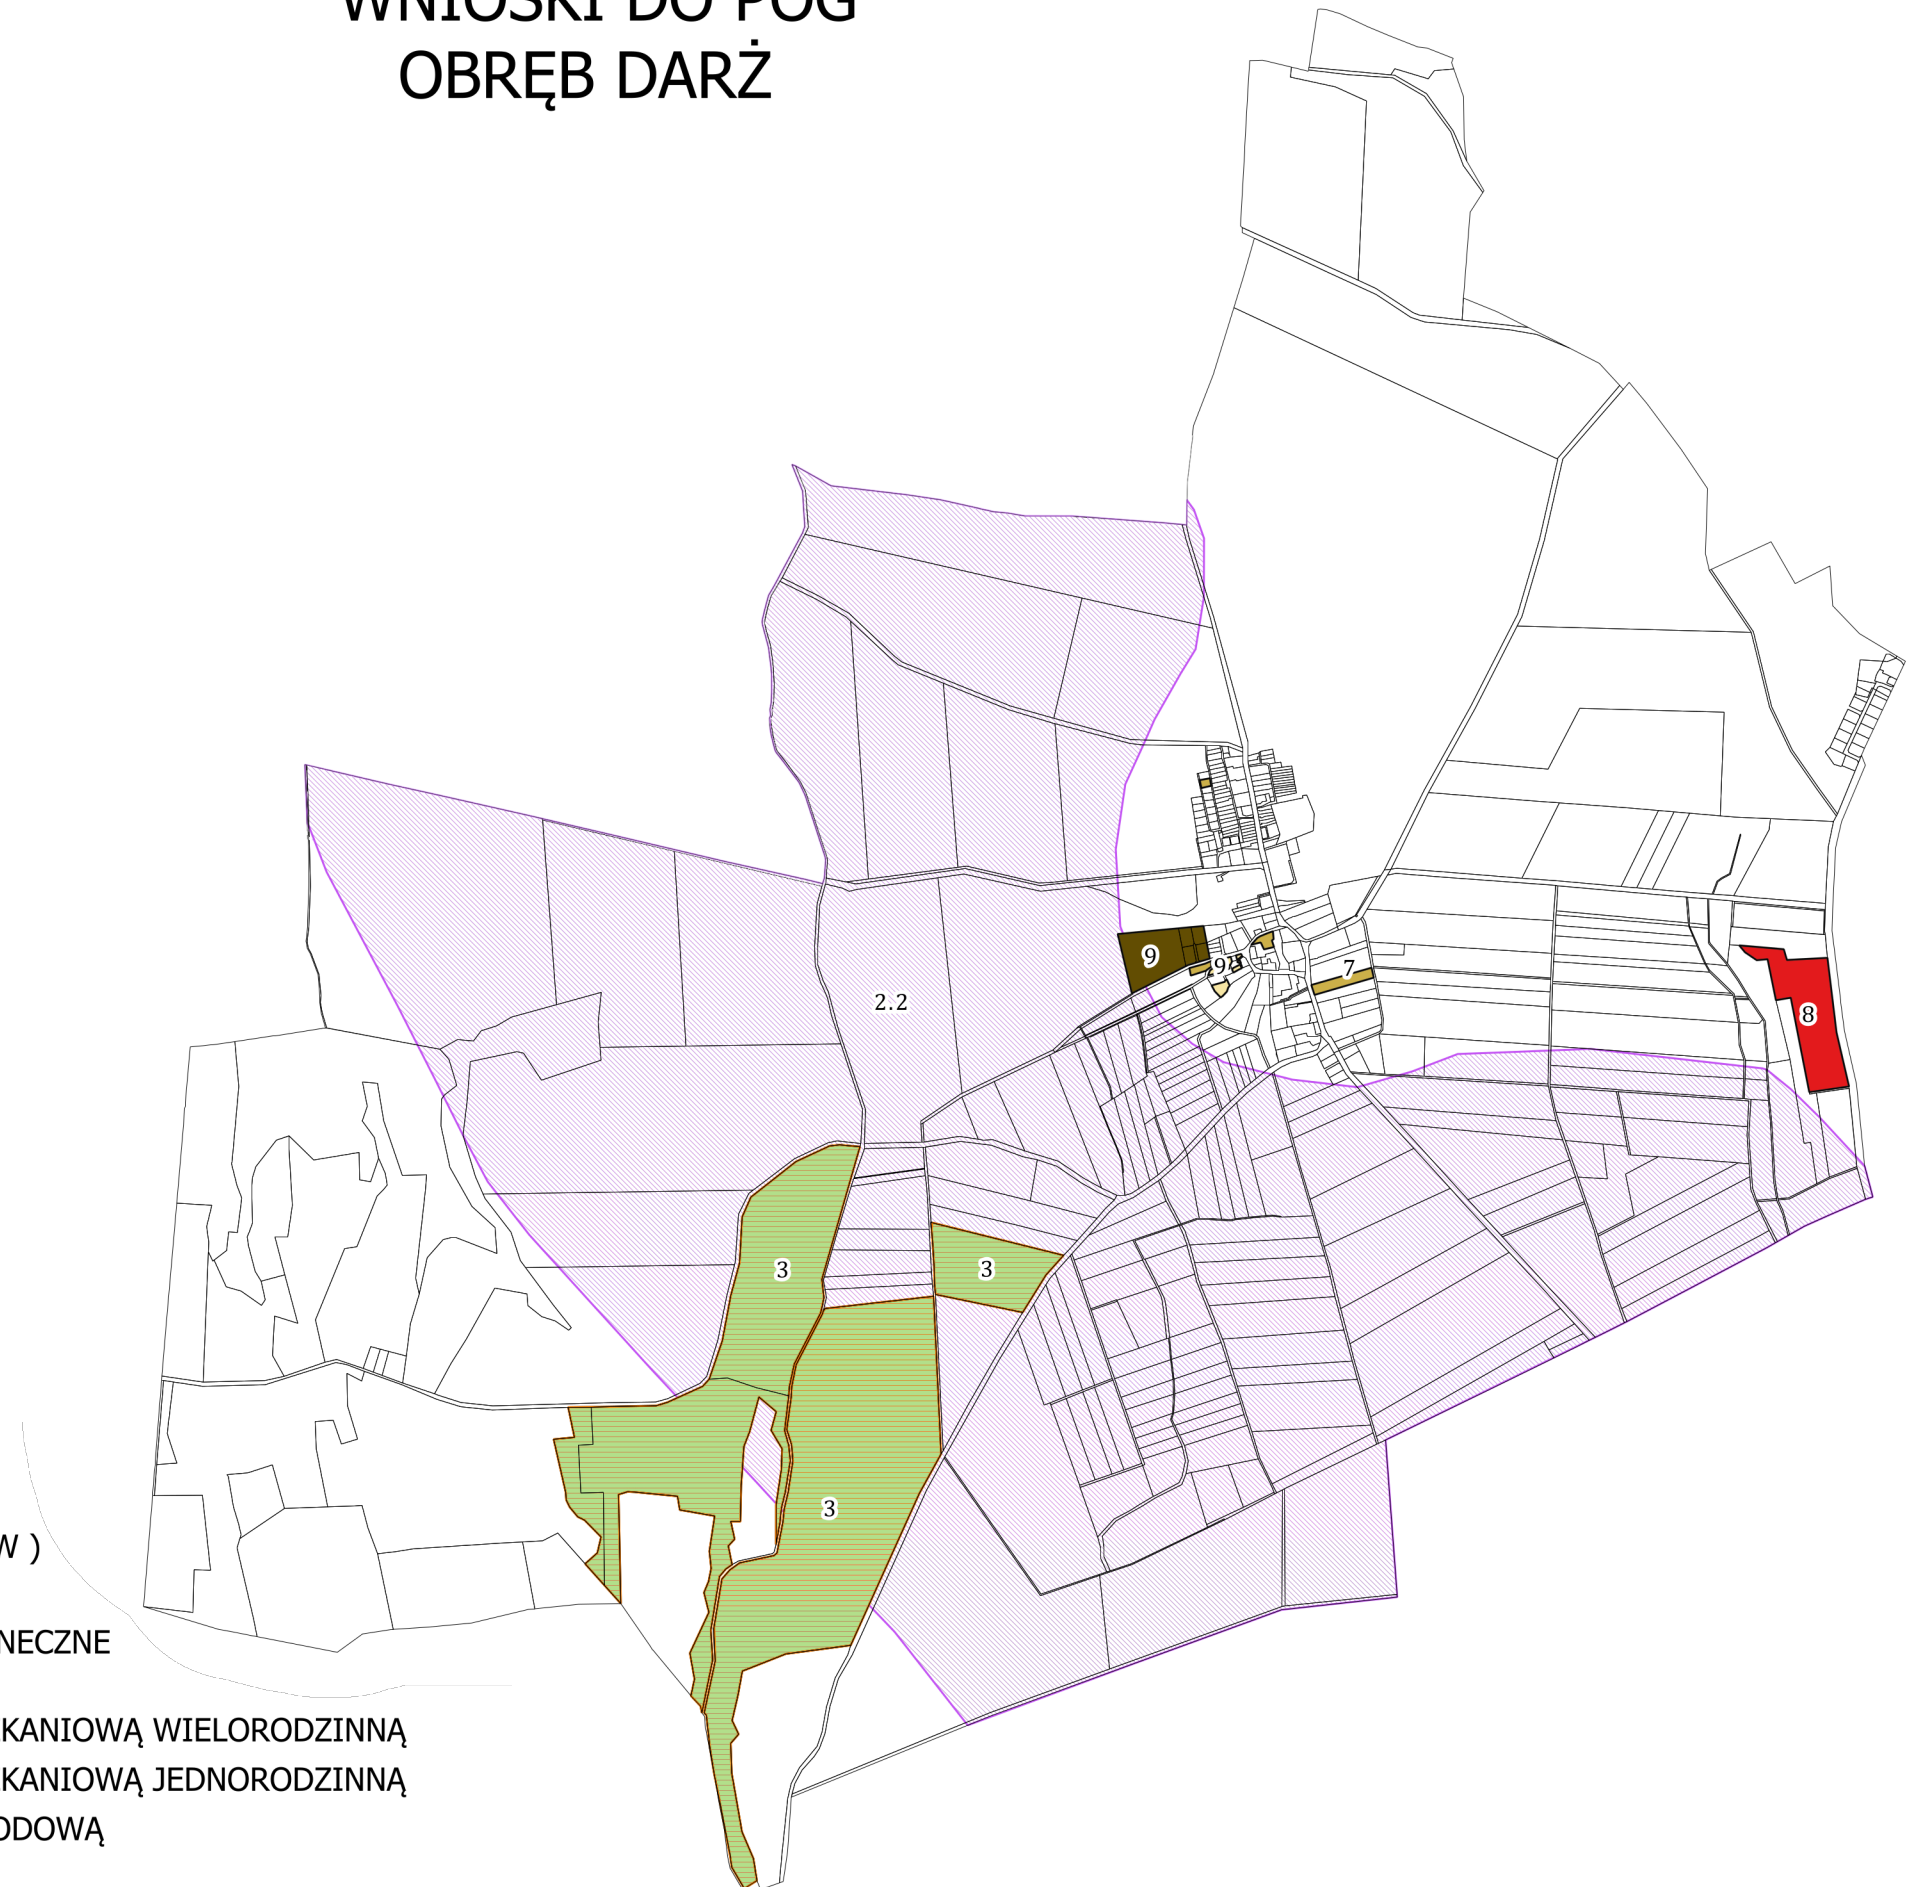

- 1 NUMER WNIOSKU (WEDŁUG TABELI WNIOSKÓW)
- ELEKTROWNIE WIATROWE Z INFRASTRUKTURĄ
- ELEKTROWNIE WIATROWE, ELEKTROWNIE SŁONECZNE
ORAZ INFRASTRUKTURA TECHNICZNA
- STREFA WIELOFUNKCYJNA Z ZABUDOWĄ MIESZKANIOWĄ WIELORODZINNĄ
- STREFA WIELOFUNKCYJNA Z ZABUDOWĄ MIESZKANIOWĄ JEDNORODZINNĄ
- STREFA WIELOFUNKCYJNA Z ZABUDOWĄ ZAGRODOWĄ
- STREFA USŁUGOWA
- STREFA OTWARTA